


南三陸道路[志津川IC～歌津IC](No.0～No.176)工事進捗状況

< 志津川IC～歌津ICの延長7.2kmを2車線事業中 >

H29年3月上旬時点

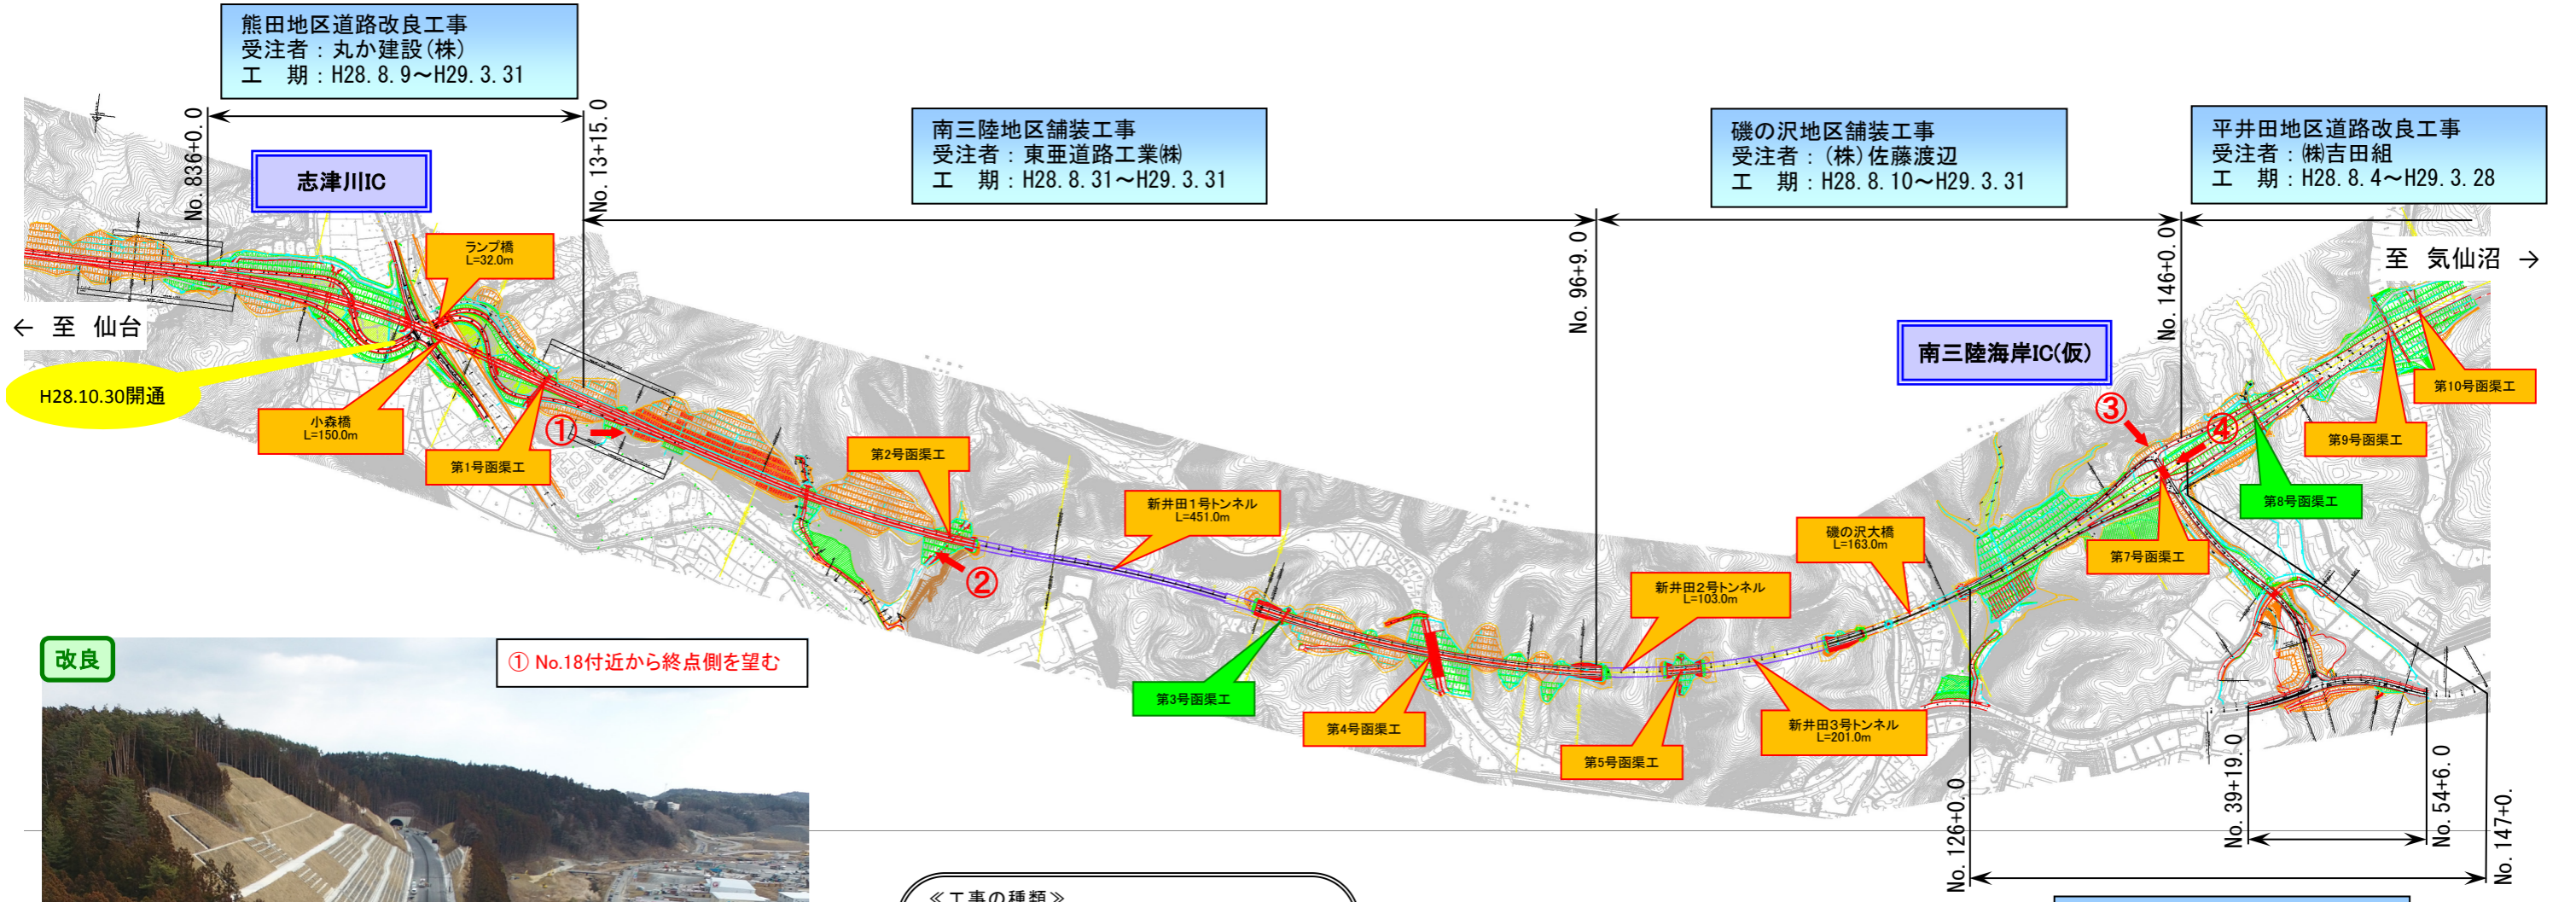

熊田地区道路改良工事
受注者：丸か建設(株)
工期：H28. 8. 9～H29. 3. 31

南三陸地区舗装工事
受注者：東亜道路工業(株)
工期：H28. 8. 31～H29. 3. 31

磯の沢地区舗装工事
受注者：(株)佐藤渡辺
工期：H28. 8. 10～H29. 3. 31

平井田地区道路改良工事
受注者：(株)吉田組
工期：H28. 8. 4～H29. 3. 28

H28.10.30開通



① No.18付近から終点側を望む



② 2号函渠付近から起点側を望む

- << 工事の種類 >>
- 改良** 盛土・切土・排水・地盤改良を主に行う工事
例：○○改良工事・○○道路改良工事
 - 橋梁** 車が通行する橋梁をつくる工事
例：○○下部工事・○○上部工事
 - 函渠** 人・車・河川が横断する函渠をつくる工事
例：○○函渠工事・○○構造物工事
 - トンネル** 車が通行するトンネルをつくる工事
例：○○トンネル工事
 - 舗装** 舗装・路盤・排水・路床盛土を主に行う工事
例：○○舗装工事

- [凡 例]
- 橋梁・こ道橋 (計画)
 - トンネル (計画)
 - 道路函渠 (計画)
 - 水路函渠 (計画)
 - 完成・一部完成



③ No.144付近 (本線左側からR45側を望む)



④ No.146付近から起点側を望む

磯の沢地区改良舗装工事
受注者：(株)猪又組
工期：H28. 3. 1～H29. 3. 27