


歌津IC～本吉IC (No.355(No.-2+4.0)～No.195) 工事進捗状況

< 歌津IC～本吉ICの延長12kmを2車線事業中 >

H29年11月上旬時

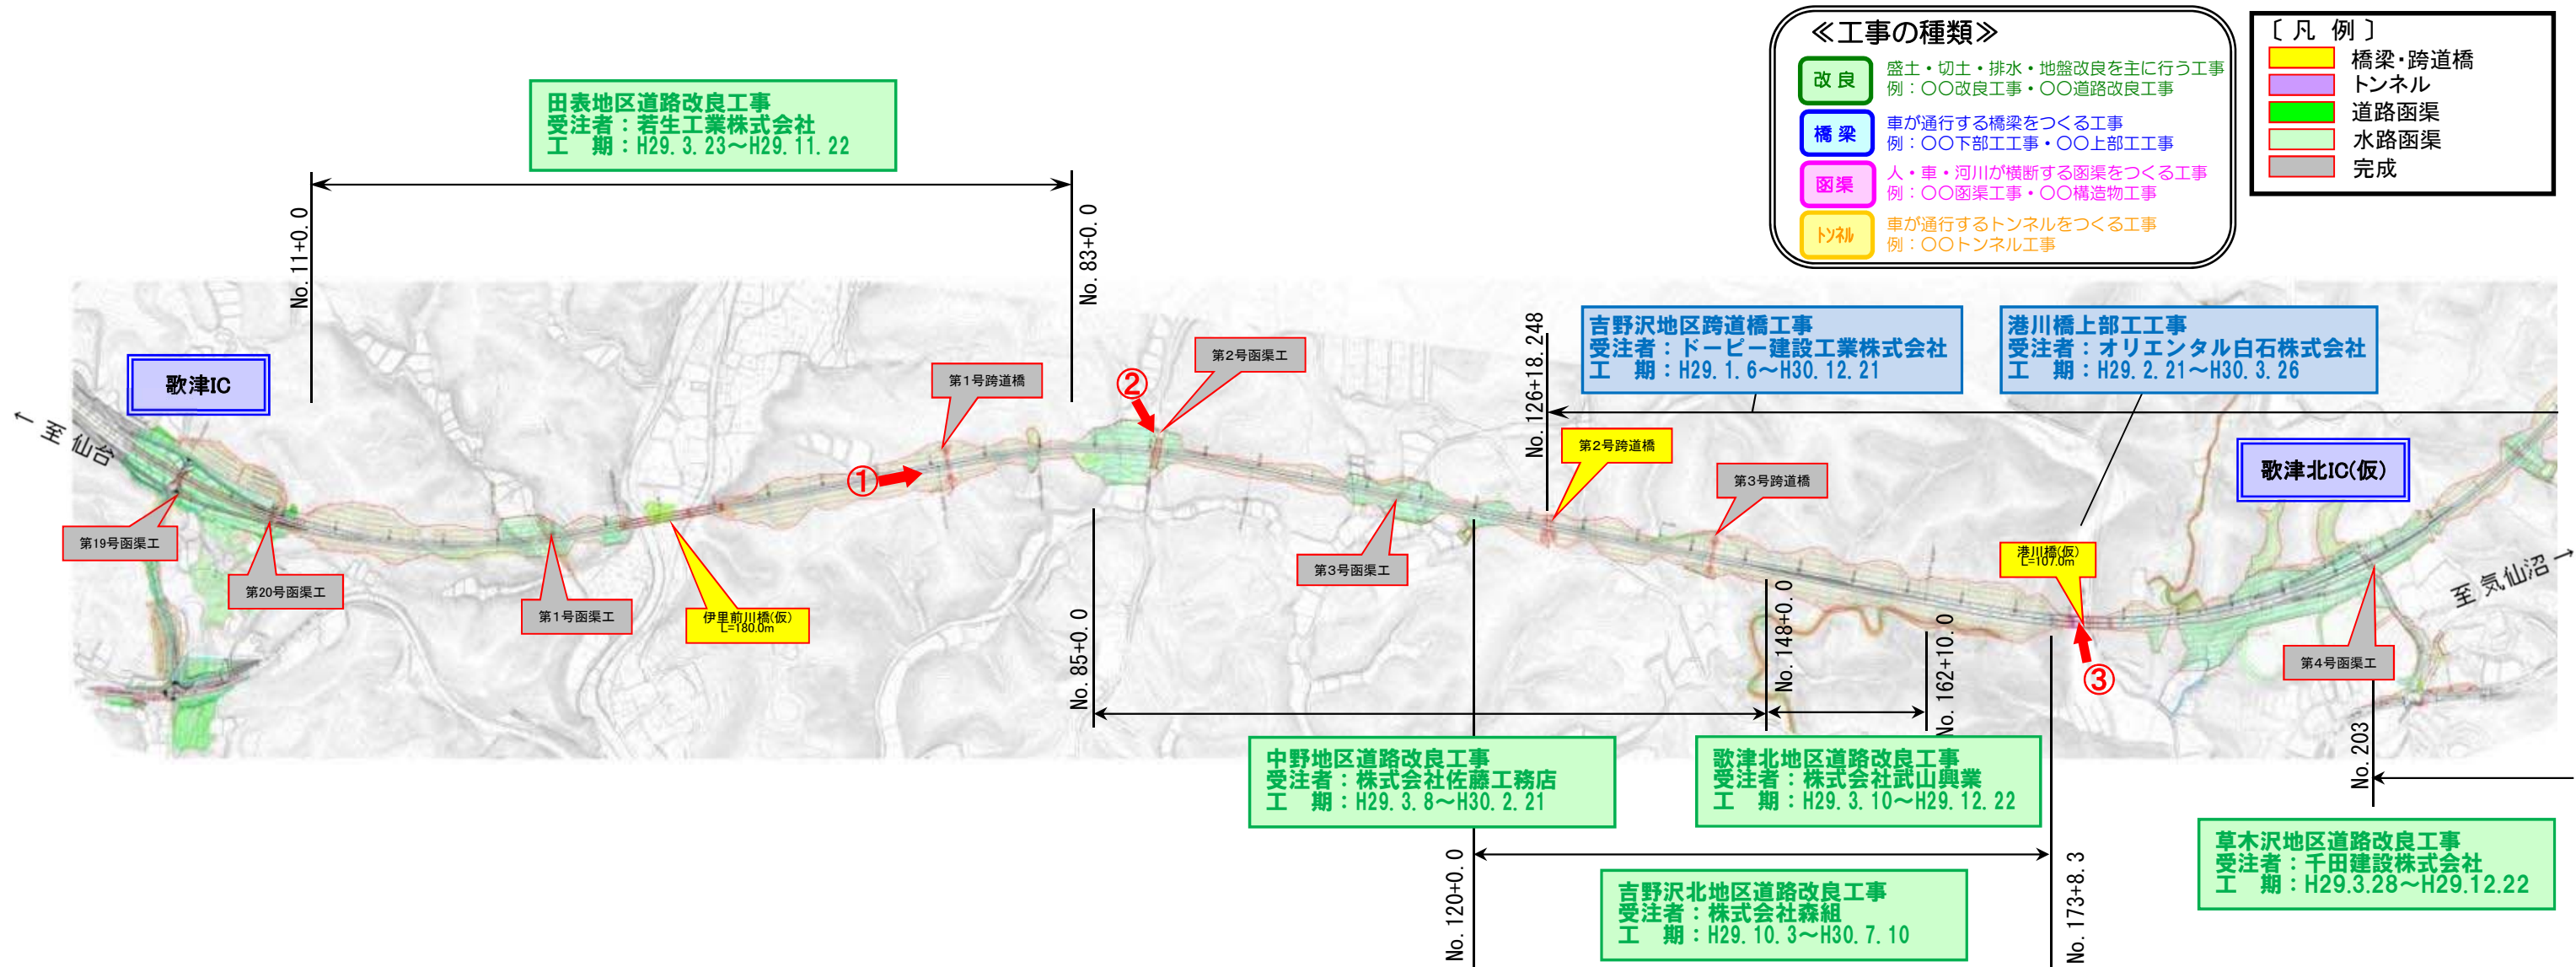

《工事の種類》

改良	盛土・切土・排水・地盤改良を主に行う工事 例：〇〇改良工事・〇〇道路改良工事
橋梁	車が通行する橋梁をつくる工事 例：〇〇下部工工事・〇〇上部工工事
函渠	人・車・河川が横断する函渠をつくる工事 例：〇〇函渠工事・〇〇構造物工事
トンネル	車が通行するトンネルをつくる工事 例：〇〇トンネル工事

[凡例]

黄色	橋梁・跨道橋
紫色	トンネル
緑色	道路函渠
水色	水路函渠
灰色	完成

