

# 南三陸道路[志津川IC～歌津IC](No.176～No.355) 工事進捗状況

< 志津川IC～歌津ICの延長7.2kmを2車線事業中 >


H29年12月上旬時点

平井田地区舗装工事  
受注者：福田道路(株)  
工期：H29.4.1～H30.1.31

立沢地区舗装工事  
受注者：常磐工業(株)  
工期：H29.4.1～H30.2.15

蛇王地区舗装工事  
受注者：東京舗装工業(株)  
工期：H29.4.1～H30.1.31

阿曾地区舗装工事  
受注者：(株)竹中道路  
工期：H29.4.1～H30.2.15

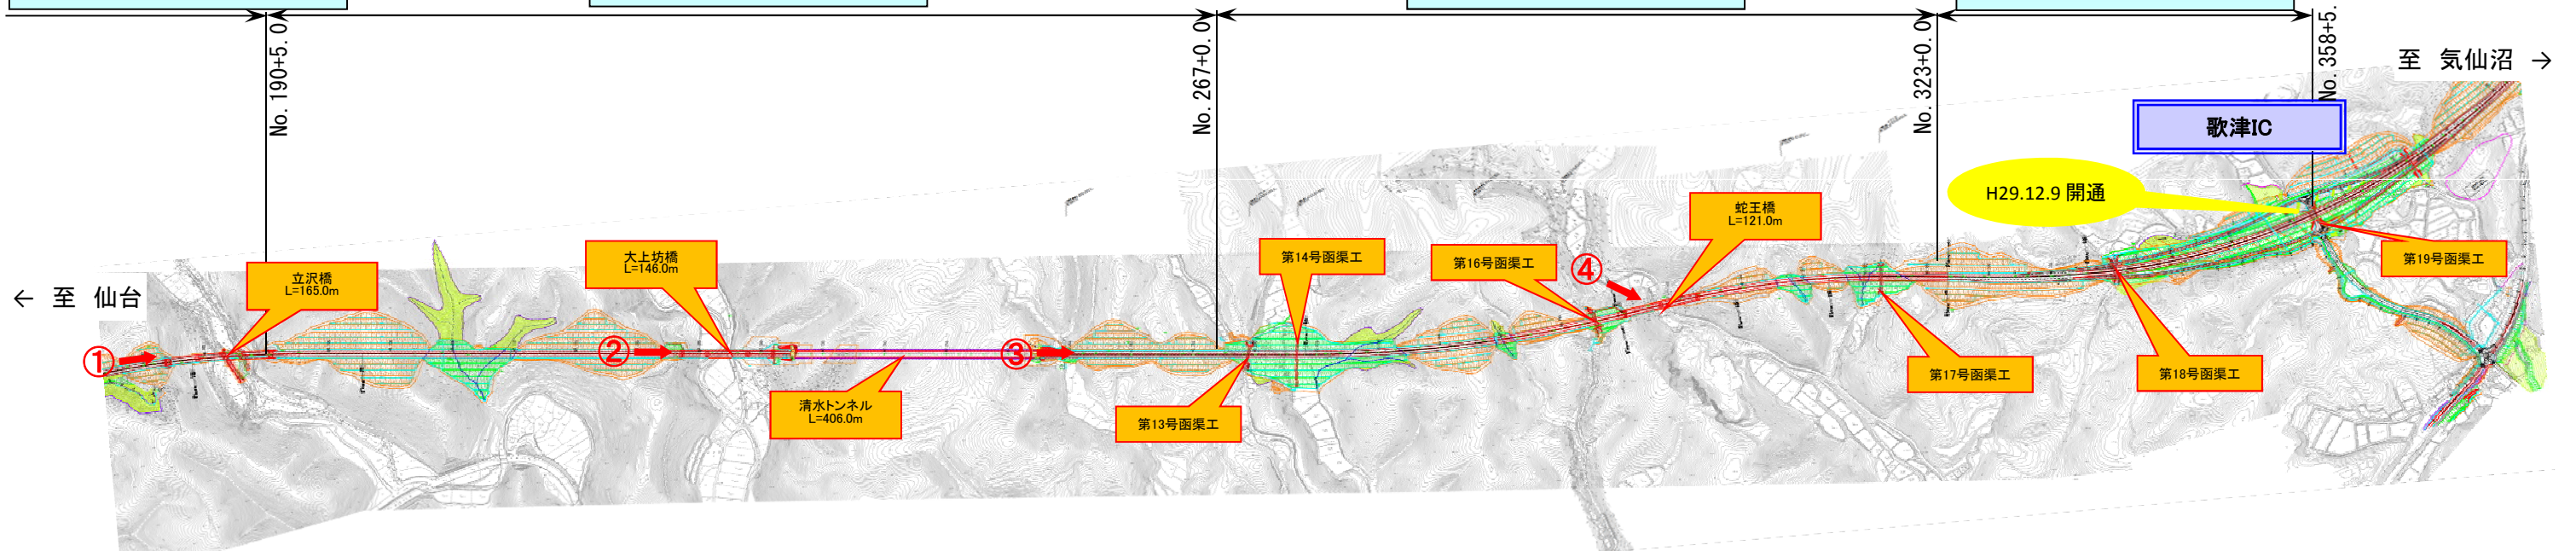

舗装

② NO203から終点側を望む



橋梁

④ 山側から海側を望む (蛇王橋上部工)



橋梁

① A1側からP2側を望む (立沢橋上部工)



舗装

③ NO253から終点側を望む



《工事の種類》

- 改良** 盛土・切土・排水・地盤改良を主に行う工事  
例：〇〇改良工事・〇〇道路改良工事
- 橋梁** 車が通行する橋梁をつくる工事  
例：〇〇下部工工事・〇〇上部工工事
- 函渠** 人・車・河川が横断する函渠をつくる工事  
例：〇〇函渠工事・〇〇構造物工事
- トンネル** 車が通行するトンネルをつくる工事  
例：〇〇トンネル工事
- 舗装** 舗装・路盤・排水・路床盛土を主に行う工事  
例：〇〇舗装工事

〔凡例〕

- 橋梁・こ道橋 (計画)
- トンネル (計画)
- 道路函渠 (計画)
- 水路函渠 (計画)
- 完成・一部完成