


桃生登米道路[桃生豊里IC～登米IC](No.0 ～ No.220)工事進捗状況

H26年12月上旬時点

< 桃生豊里IC～登米ICの延長13.8kmを4車線化事業中(2車線無料供用中) >

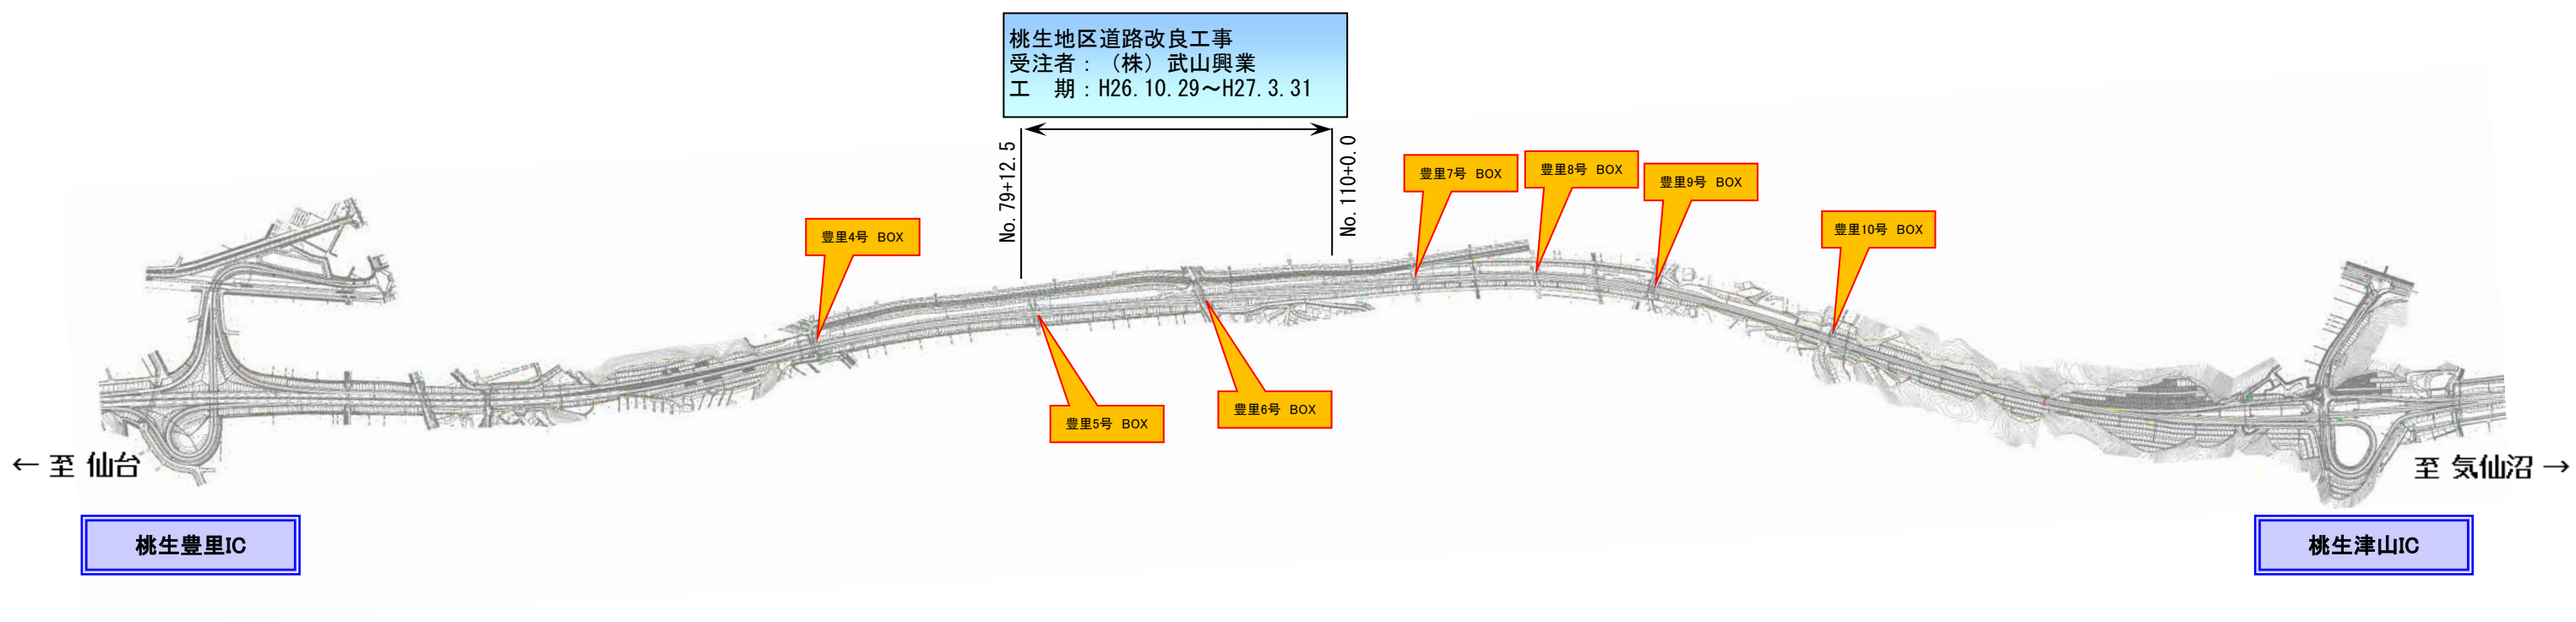

[凡 例]

黄色	橋梁・公道橋
紫色	トンネル
緑色	道路函渠
水色	水路函渠
オレンジ	完成・一部完成

《工事の種類》

改良	盛土・切土・排水・地盤改良を主に行う工事 例：○○改良工事・○○道路改良工事
橋梁	車が通行する橋梁をつくる工事 例：○○下部工工事・○○上部工工事
函渠	人・車・河川が横断する函渠をつくる工事
トンネル	車が通行するトンネルをつくる工事