

桃生登米道路[桃生豊里IC～登米IC](No.0 ～ No.220)工事進捗状況


< 桃生豊里IC～登米ICの延長13.8kmの付加車線事業中(2車線無料供用中) >

H27年9月上旬時点

- [凡例]
- 橋梁・公道橋(計画)
 - トンネル(計画)
 - 道路函渠(計画)
 - 水路函渠(計画)
 - 完成・一部完成

- 《工事の種類》
- 改良 盛土・切土・排水・地盤改良を主に行う工事
例：〇〇改良工事・〇〇道路改良工事
 - 橋梁 車が通行する橋梁をつくる工事
例：〇〇下部工工事・〇〇上部工工事
 - 函渠 人・車・河川が横断する函渠をつくる工事
例：〇〇函渠工事・〇〇構造物工事
 - トンネル 車が通行するトンネルをつくる工事

桃生地区道路改良工事
受注者：(株)武山興業
工期：H26.10.29～H27.9.30

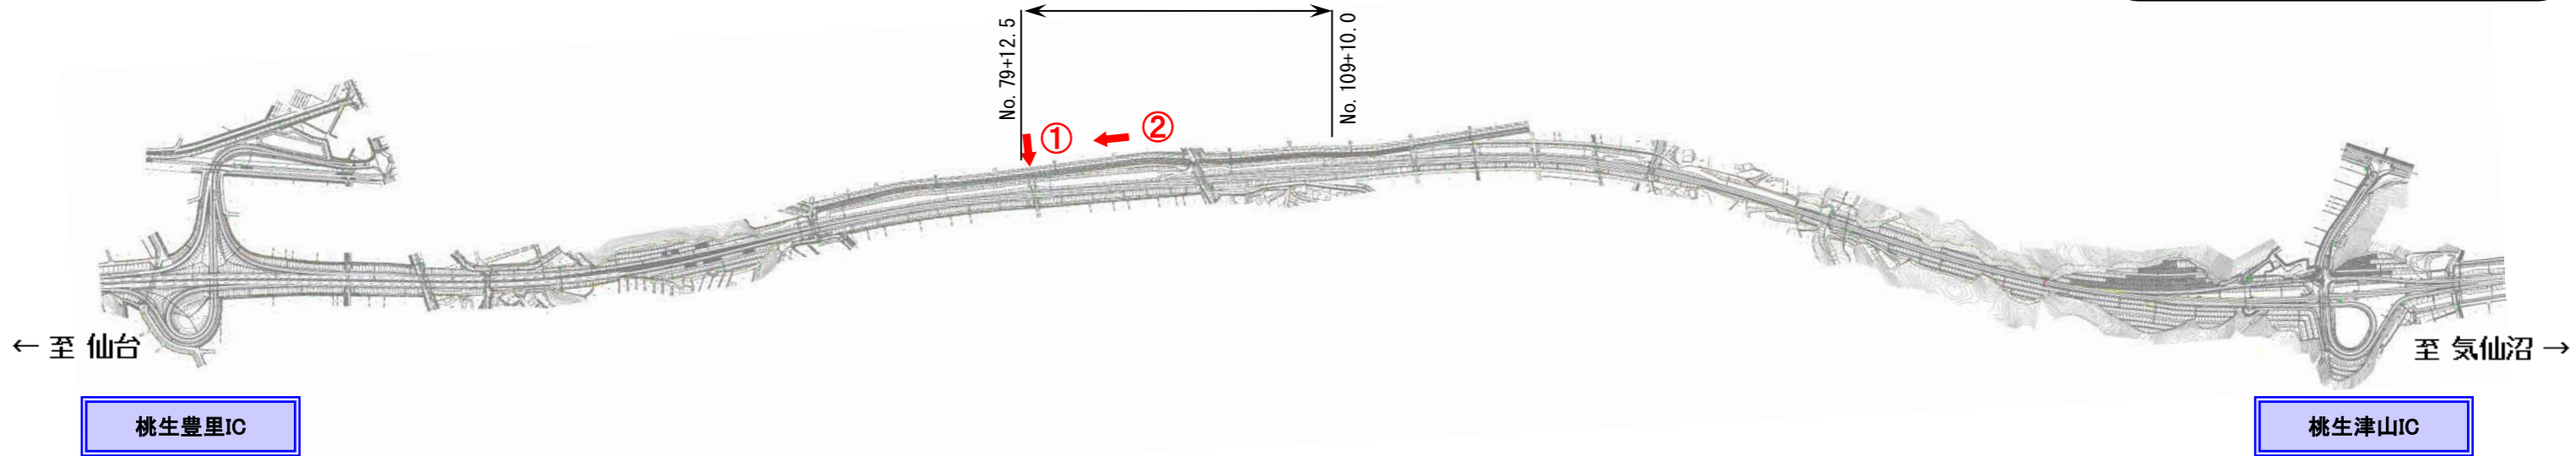

①
左側から右側を望む

②
No.82から起点側を望む

