


仙塩道路〔多賀城高架橋〕(P109~A2) 工事進捗状況



- 〔凡例〕
- 下部工
- 施工中
 - 完成・一部完成
 - 既設

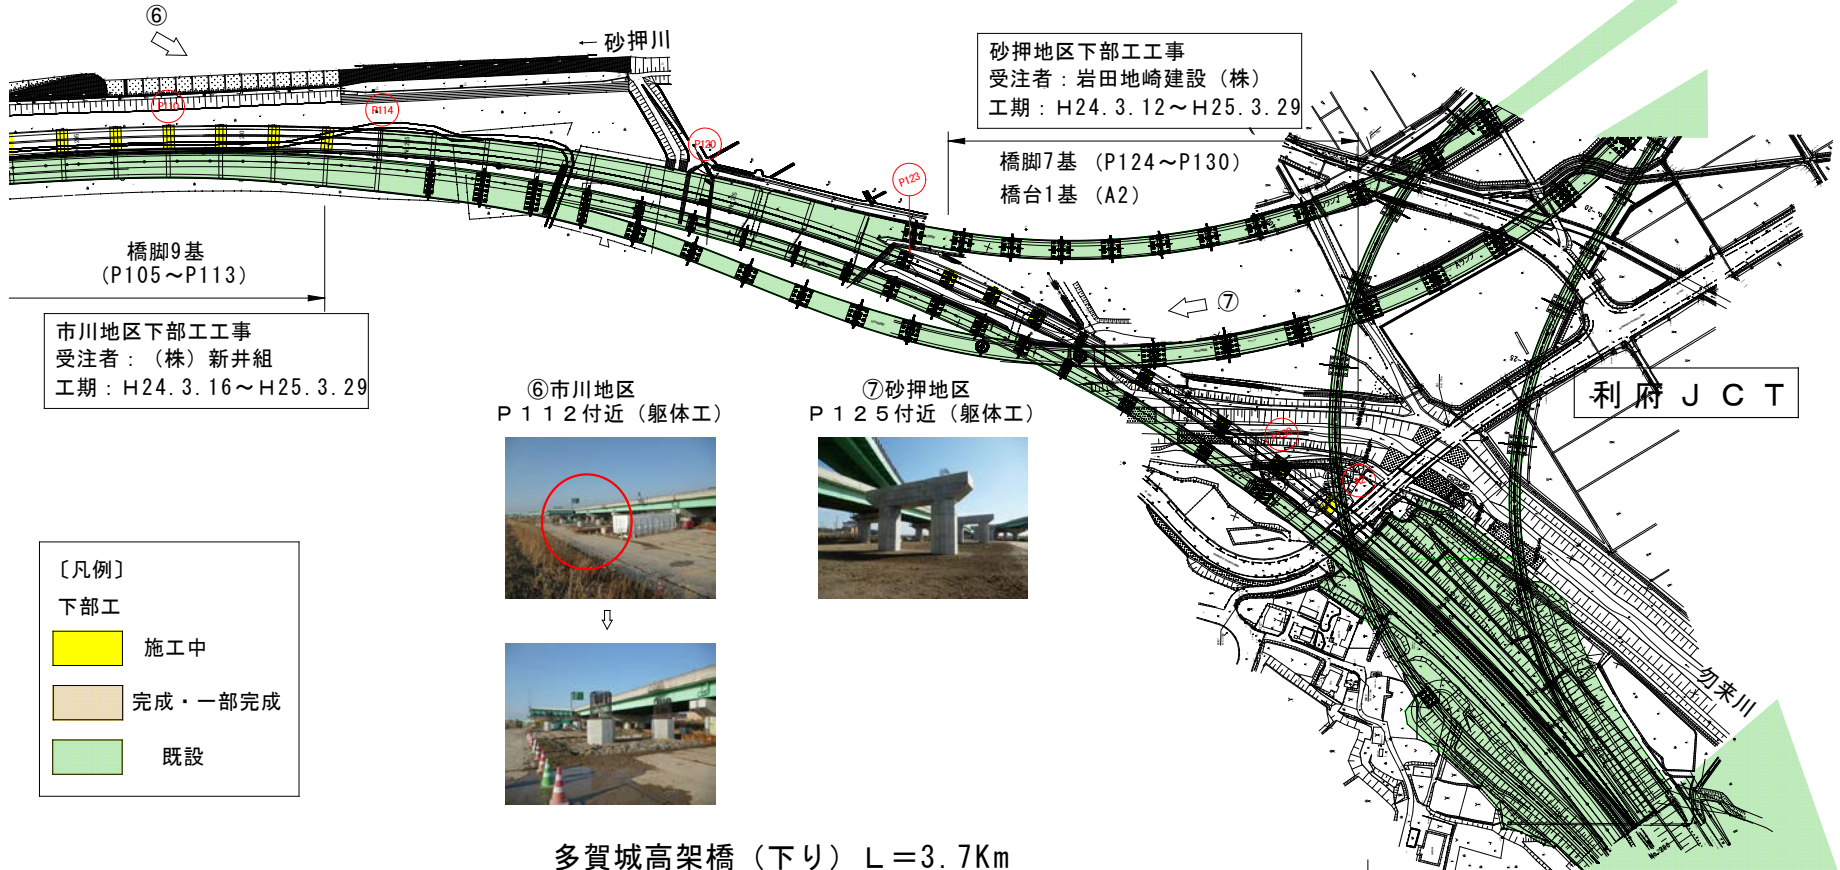

多賀城高架橋 (下り) L=3.7Km

