


仙塩道路〔多賀城高架橋〕(P74~P108) 工事進捗状況

H25年 7月上旬時点

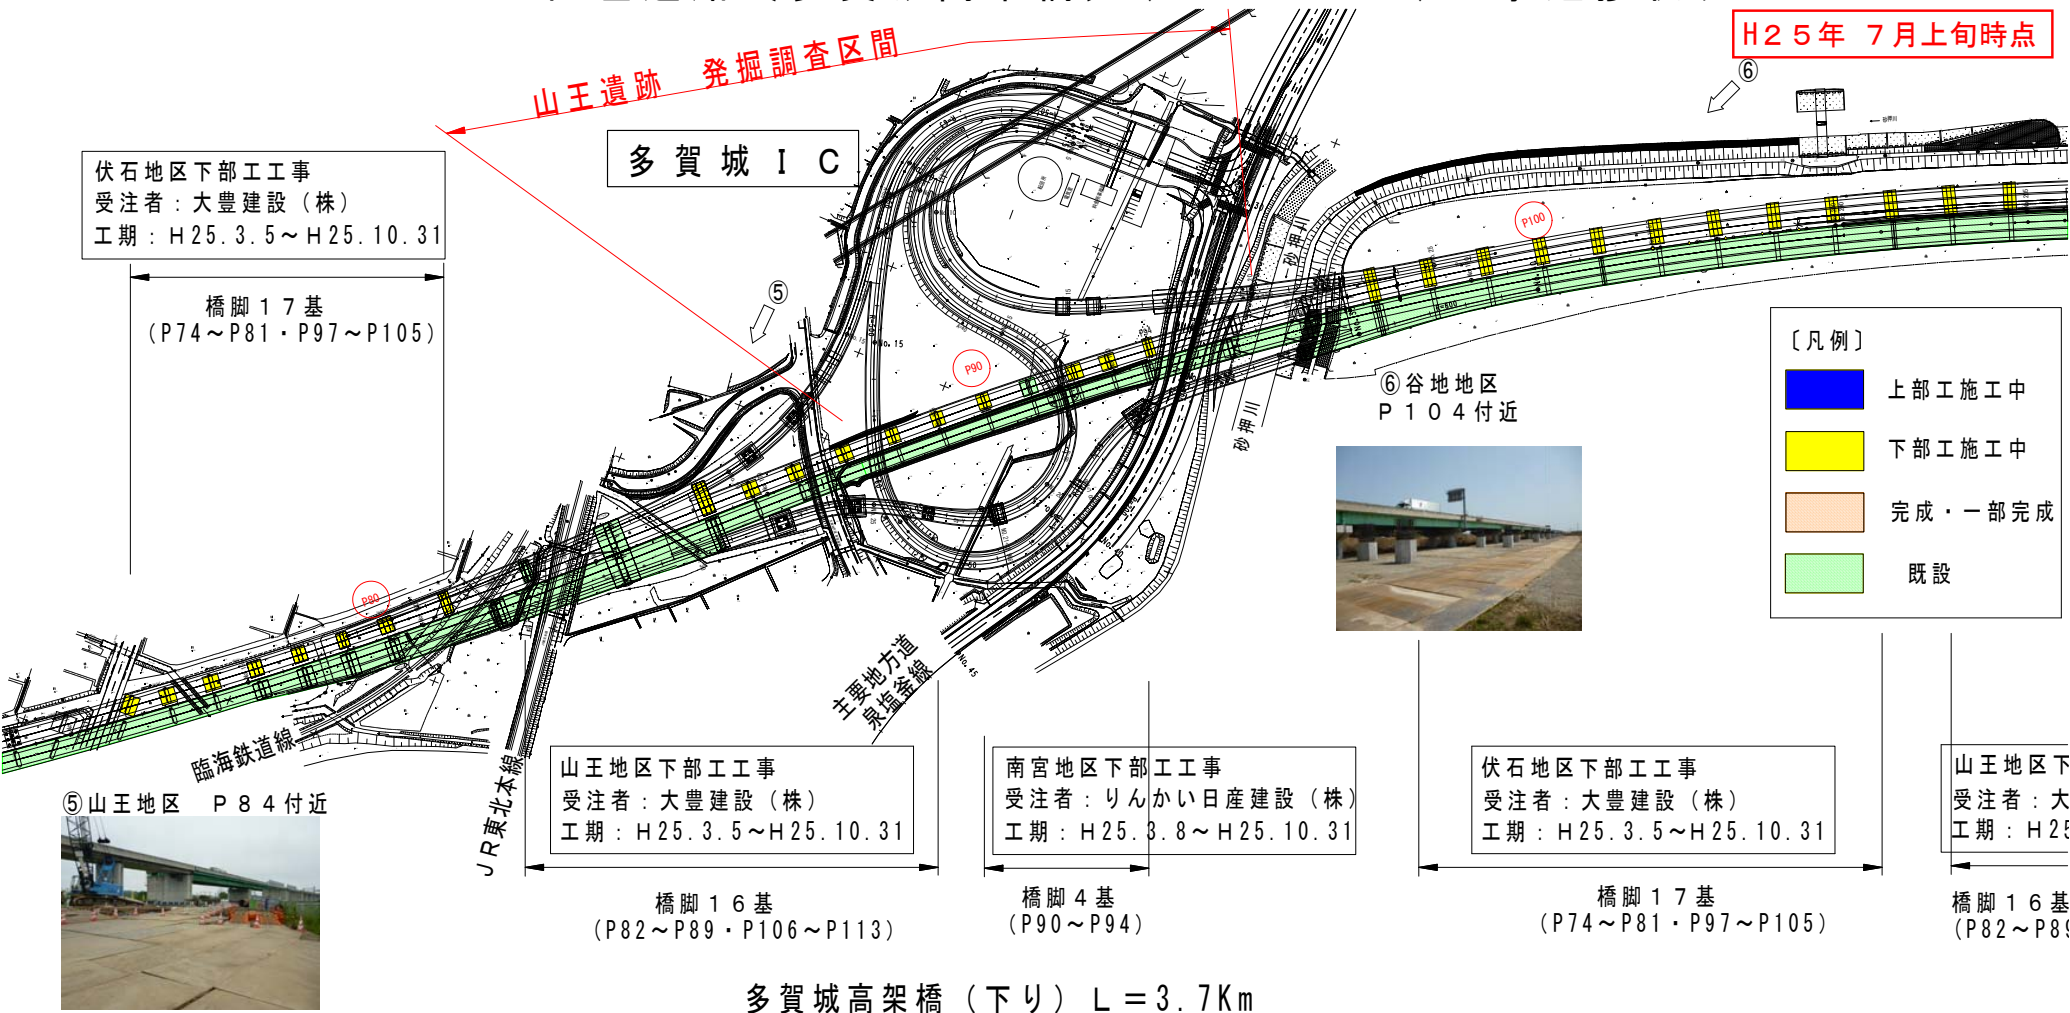

多賀城高架橋 (下り) L = 3.7Km

