


仙塩道路〔多賀城高架橋〕(P74~P108) 工事進捗状況

山王遺跡 発掘調査区間

平成25年11月上旬時点

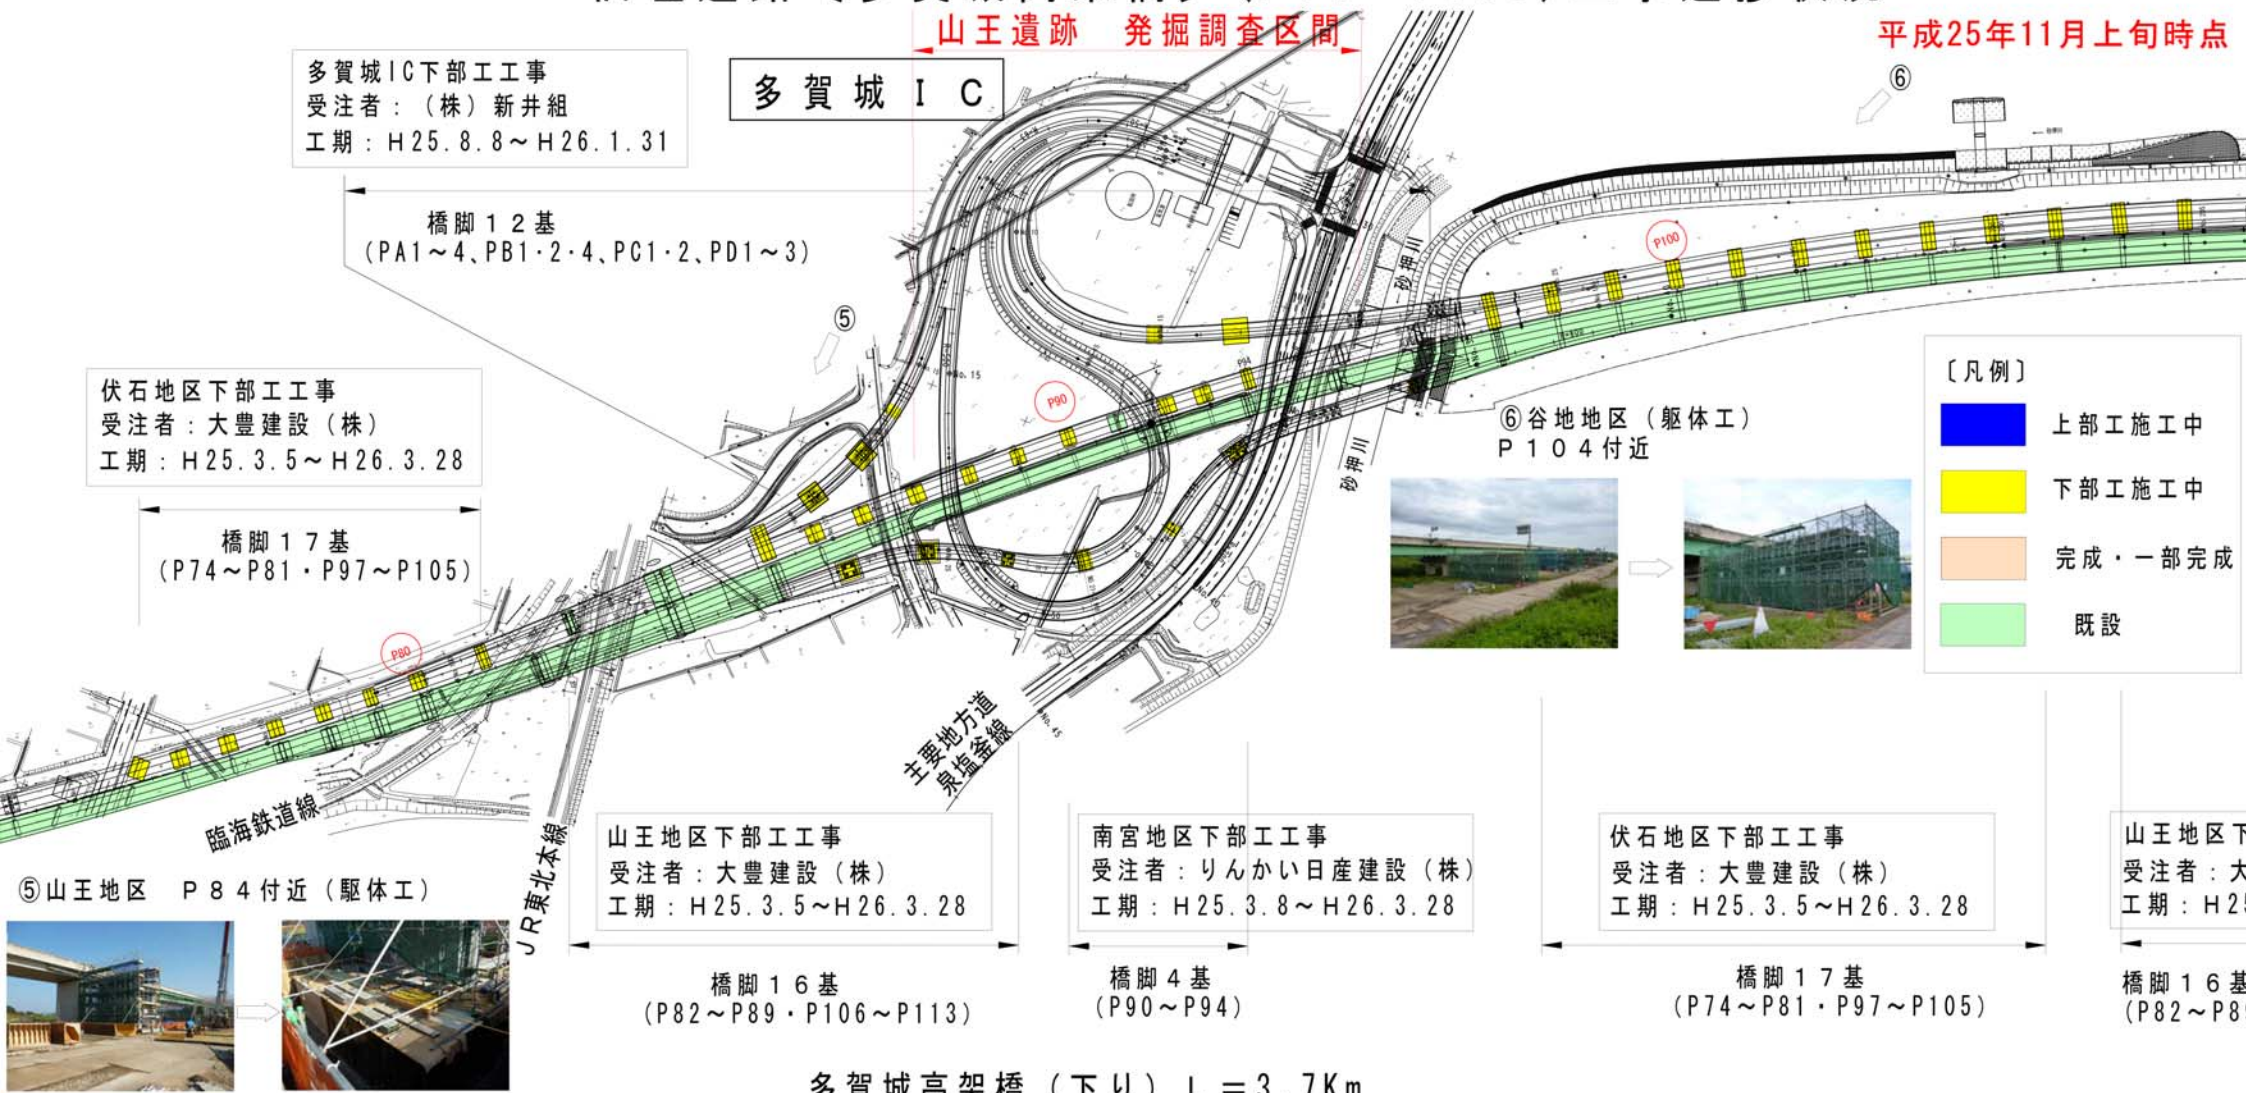

多賀城高架橋(下り) L=3.7Km

