


仙塩道路〔多賀城高架橋〕（A1～P29）工事進捗状況

多賀城高架橋（下り）L=3.7Km

H26年3月上旬時点

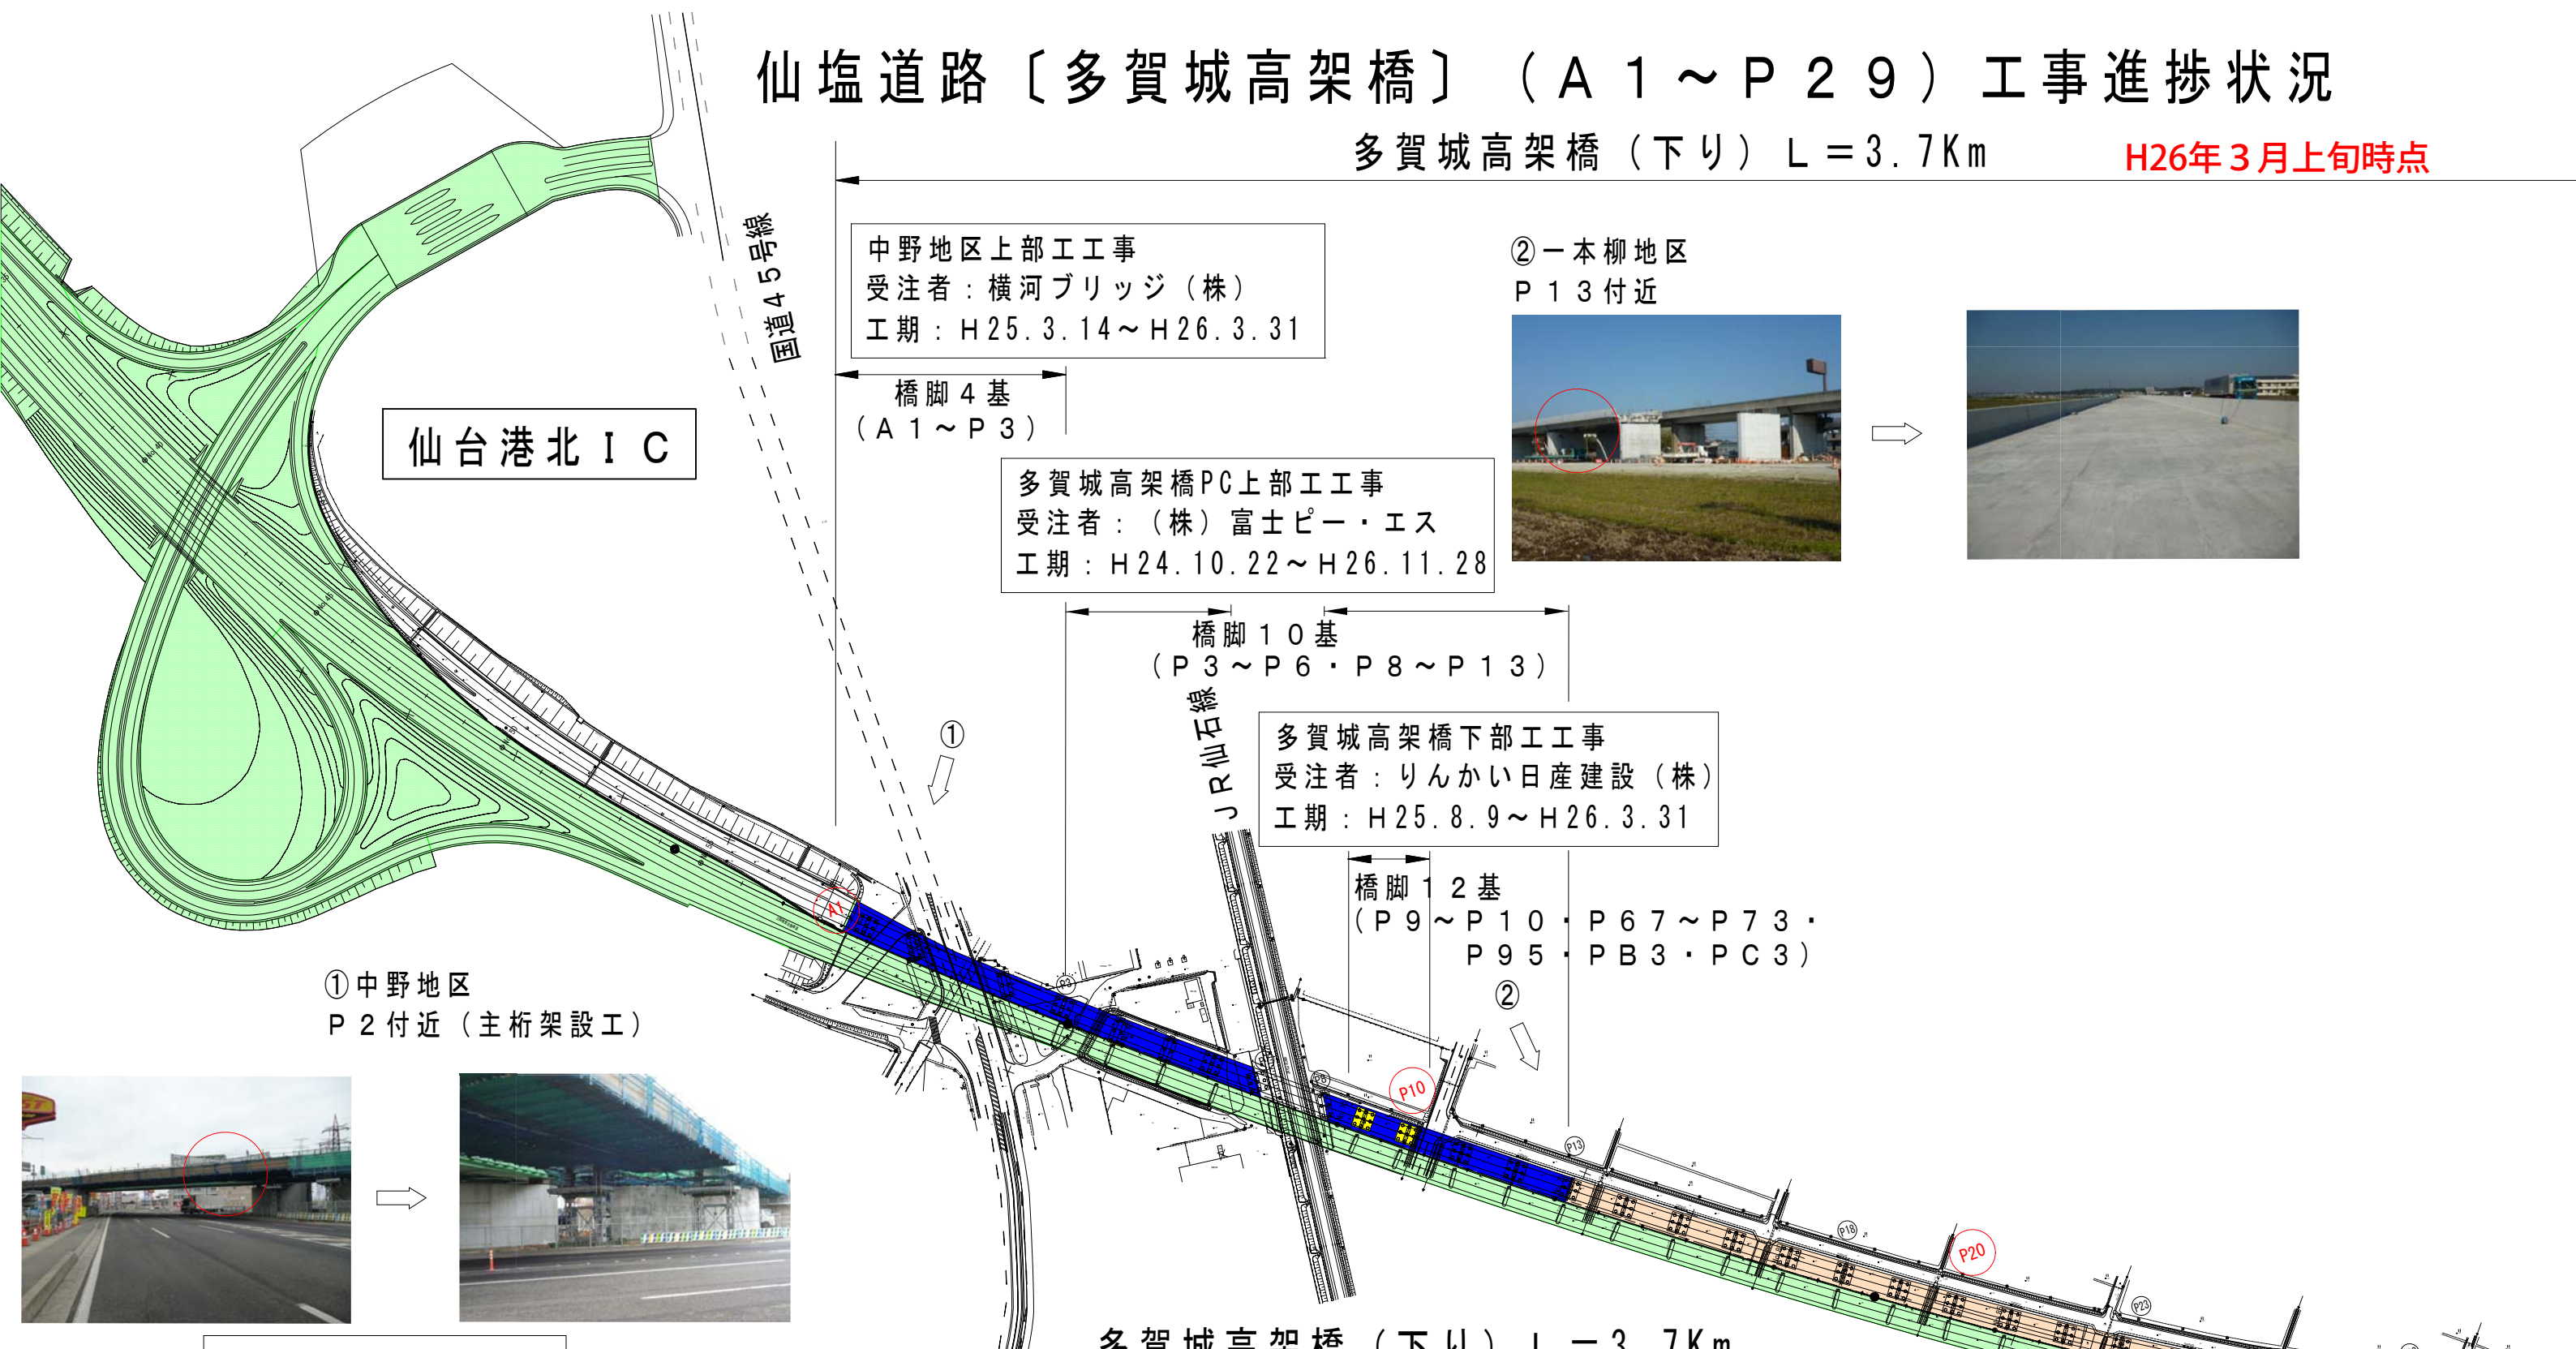

- 〔凡例〕
- 上部工施工中
 - 下部工施工中
 - 完成・一部完成
 - 既設

