


仙塩道路〔多賀城高架橋〕（A1～P29）工事進捗状況

多賀城高架橋（下り）L=3.7Km

H26年4月上旬時点

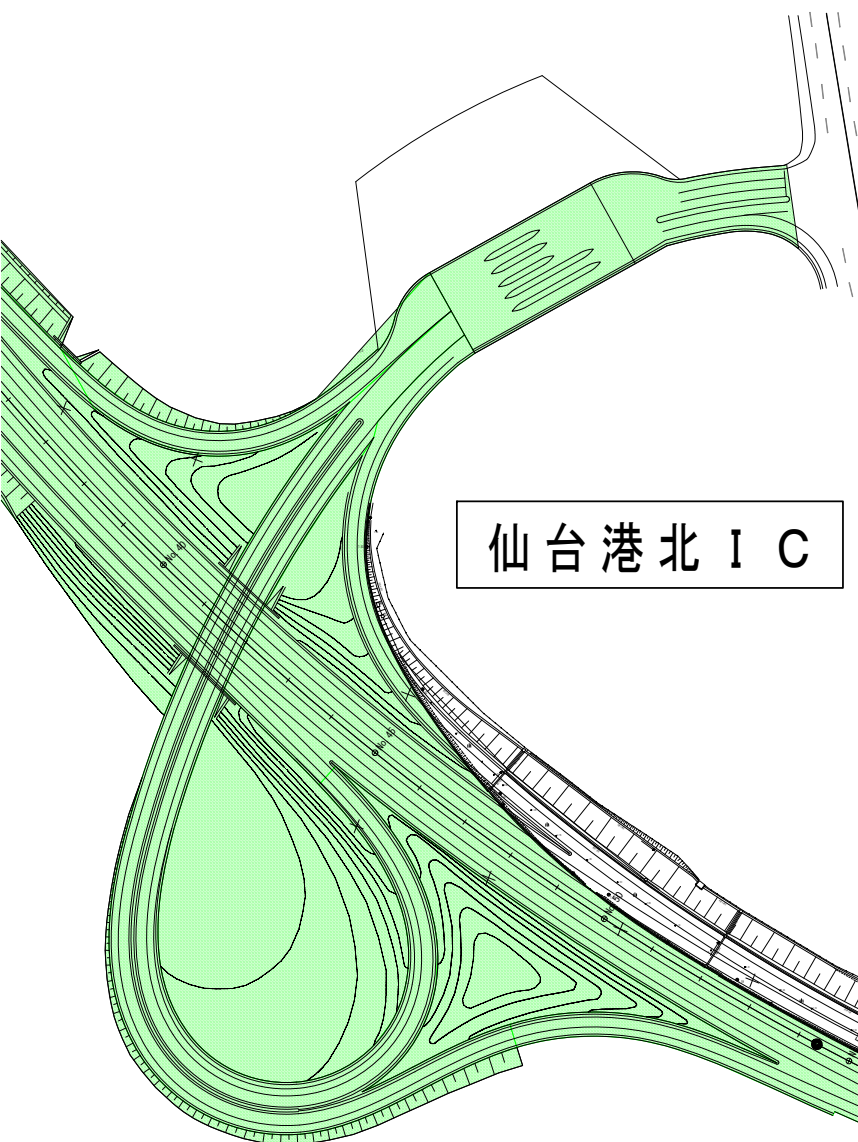

仙台港北IC

国道45号線

中野地区上部工工事
受注者：横河ブリッジ（株）
工期：H25.3.14～H26.5.15

②一本柳地区
P13付近



橋脚4基
(A1～P3)


多賀城高架橋PC上部工工事
受注者：（株）富士ピー・エス
工期：H24.10.22～H26.11.28

橋脚10基
(P3～P6・P8～P13)

多賀城高架橋下部工工事
受注者：りんかい日産建設（株）
工期：H25.8.9～H26.5.31

橋脚12基
(P9～P10・P67～P73・
P95・PB3・PC3)

①中野地区
P2付近（主桁架設工完成）

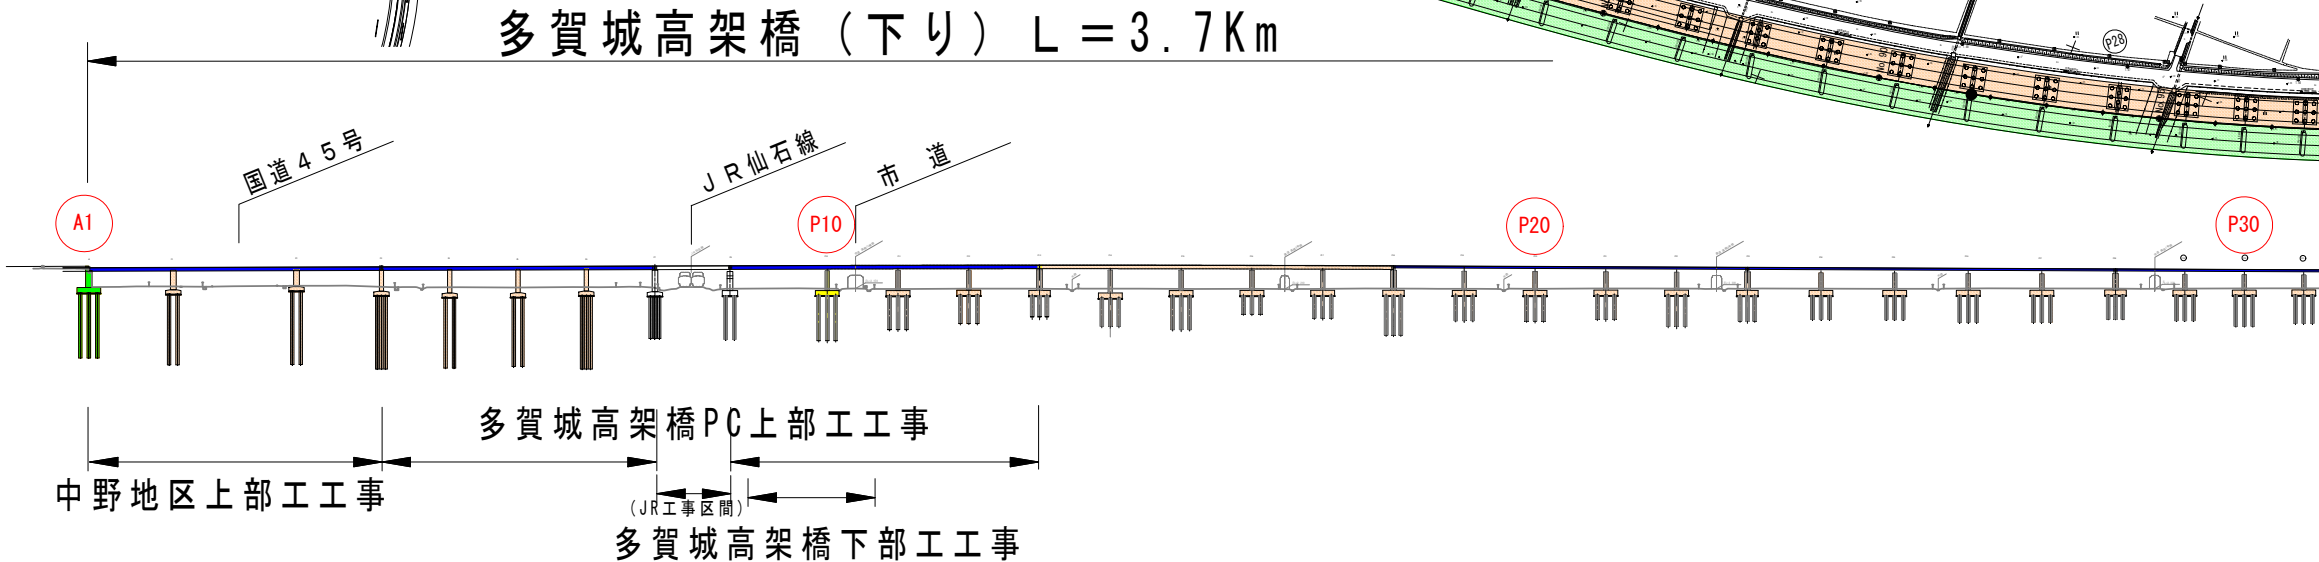

多賀城高架橋（下り）L=3.7Km

- 〔凡例〕
- 上部工施工中
 - 下部工施工中
 - 完成・一部完成
 - 既設

中野地区上部工工事
多賀城高架橋PC上部工工事
多賀城高架橋下部工工事