仙塩道路〔多賀城高架橋〕（Ａ１～Ｐ２９）工事進捗状況

H26年5月上旬時点

多賀城高架橋（下り）Ｌ＝3.7Km

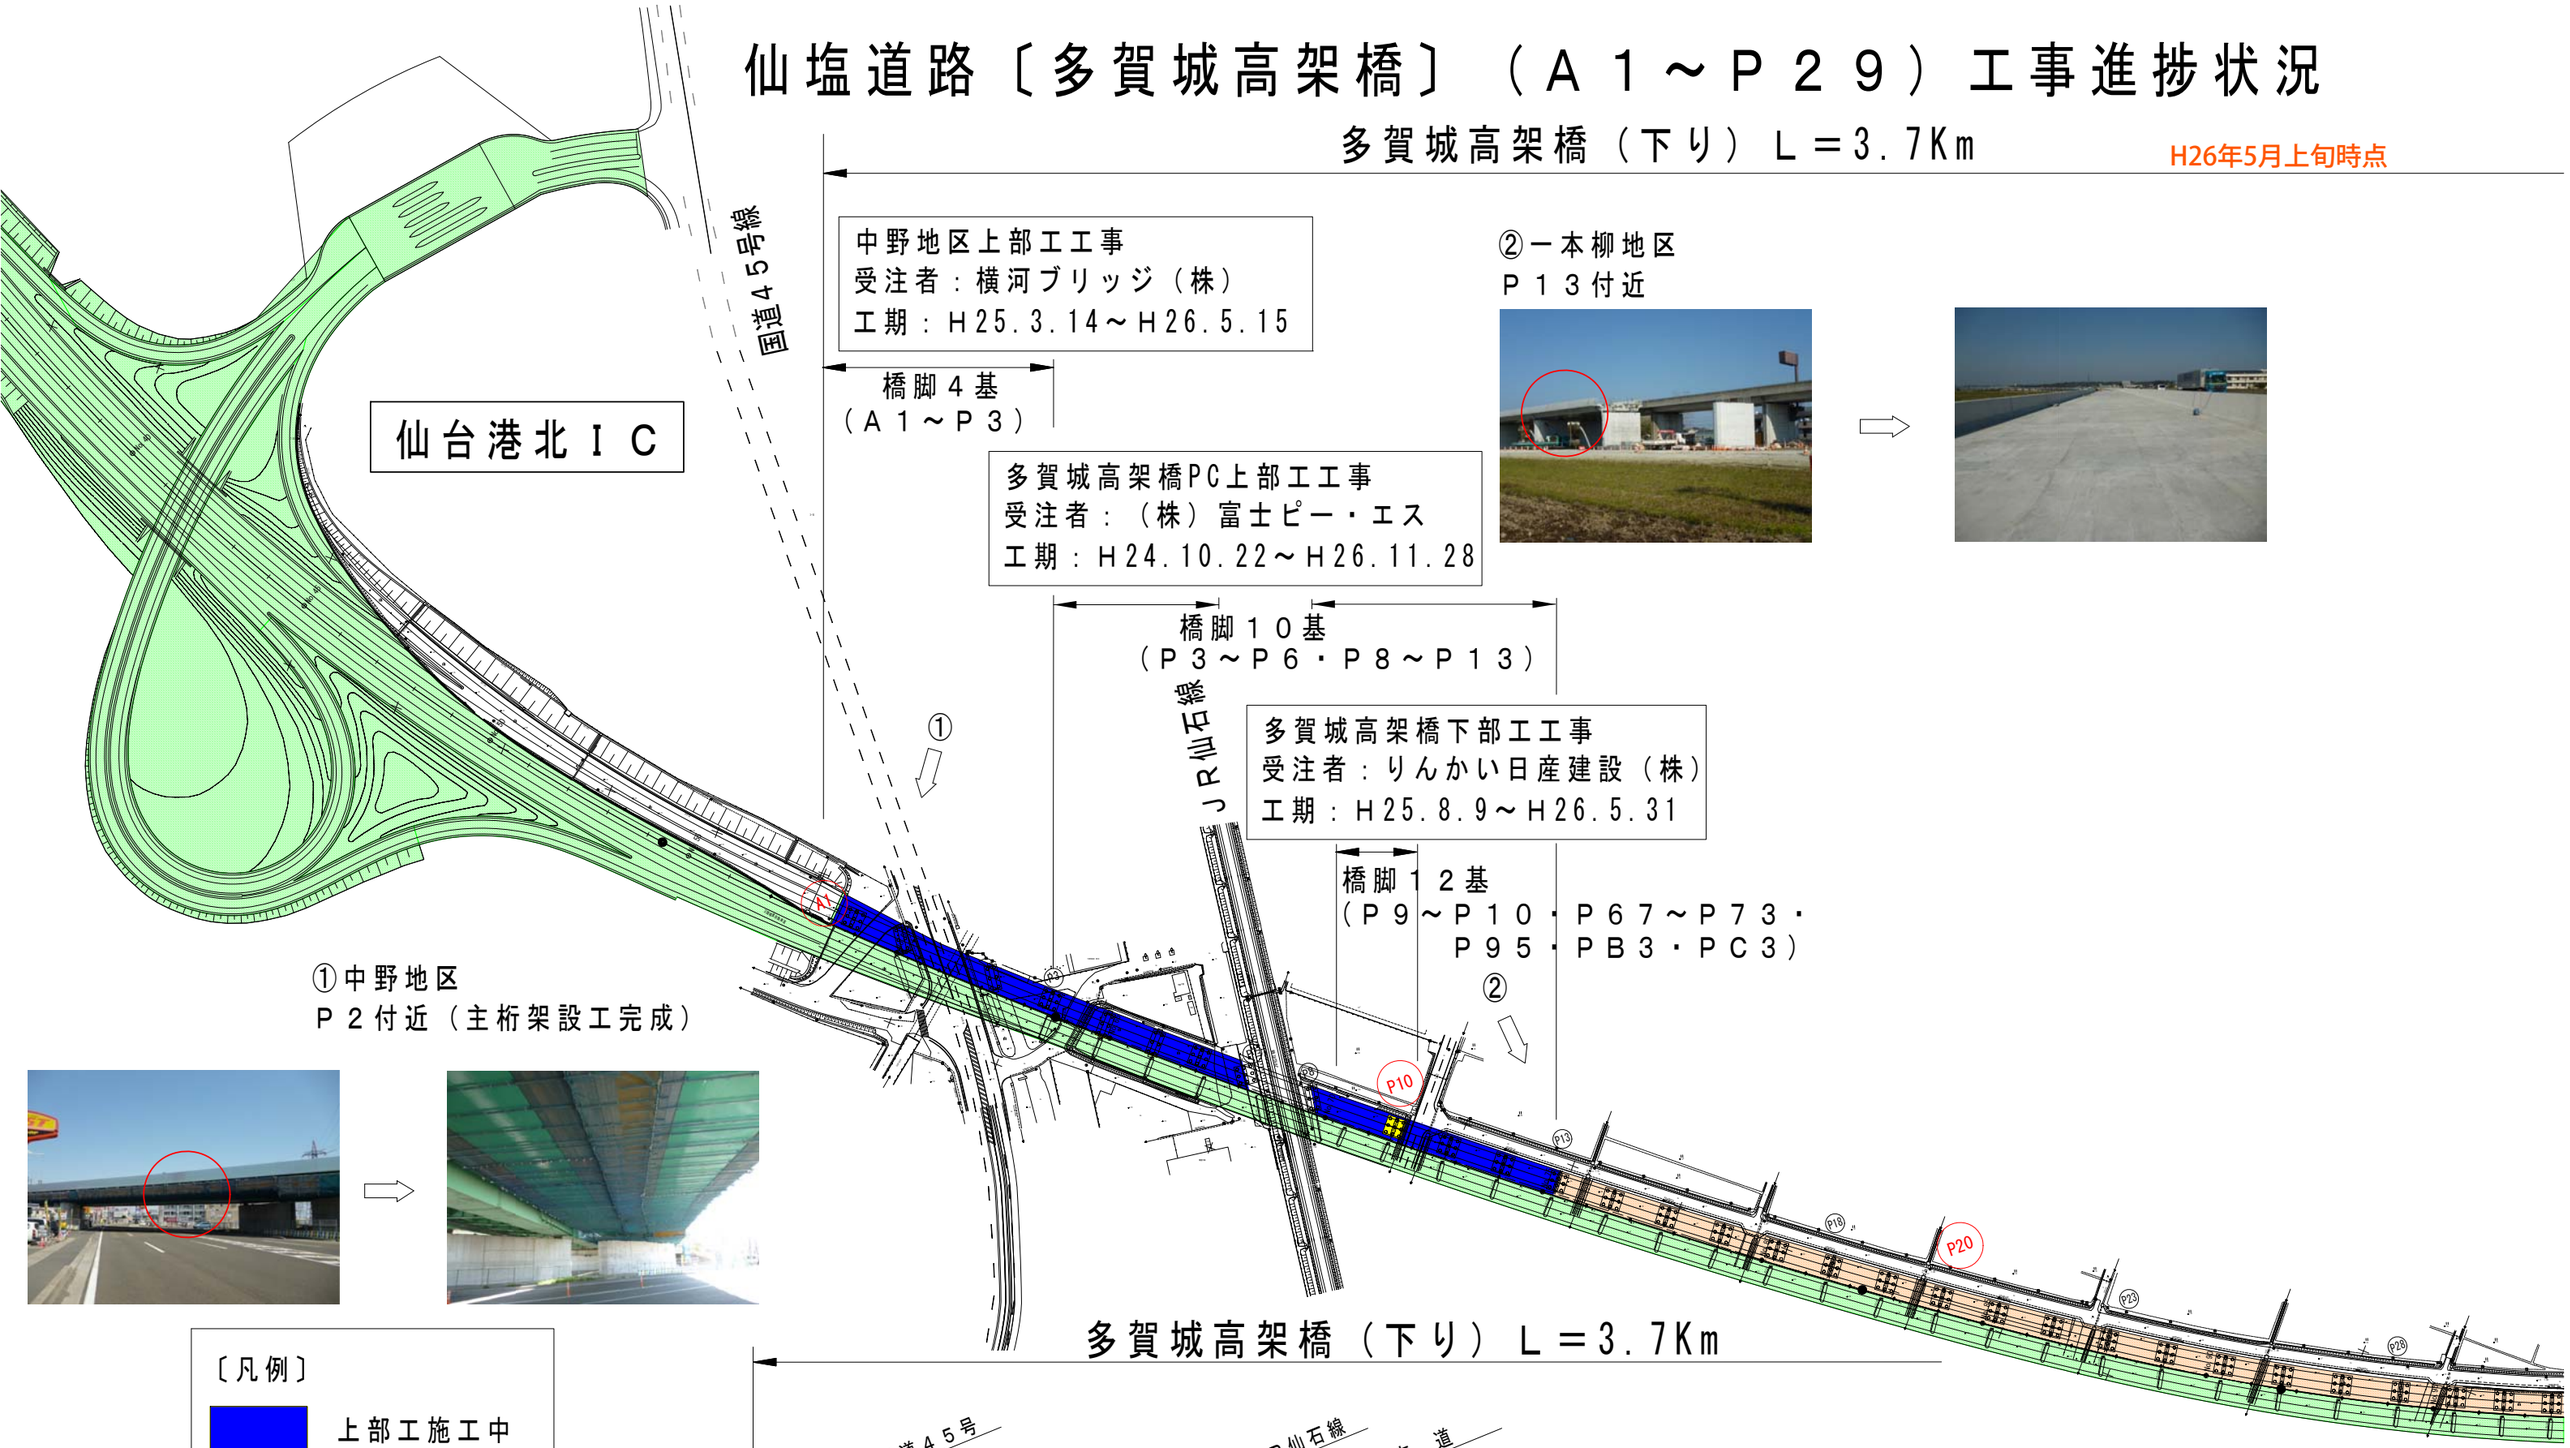

②一本柳地区
Ｐ１３付近

①中野地区
Ｐ２付近（主桁架設工完成）

〔凡例〕

- 上部工施工中
- 下部工施工中
- 完成・一部完成
- 既設

多賀城高架橋（下り）Ｌ＝3.7Km

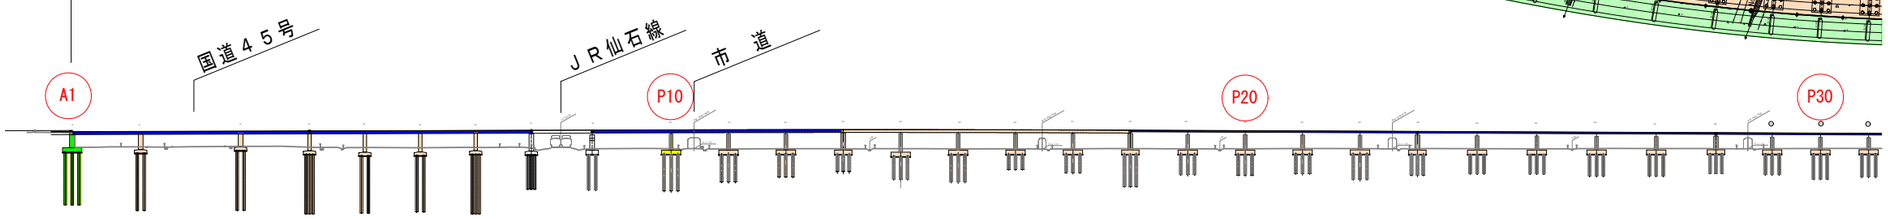

中野地区上部工工事

多賀城高架橋PC上部工工事

（JR工事区間）

多賀城高架橋下部工工事