
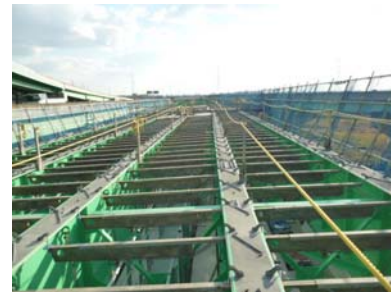


仙塩道路〔多賀城高架橋〕(P109~A2) 工事進捗状況

平成26年11月上旬時点

国道45号 伏石地区上部工工事
 受注者：(株)JFEエンジニアリング
 工期：H25.10.18~H26.12.25

- 〔凡例〕
- 上部工施工中
 - 下部工施工中
 - 完成・一部完成
 - 既設

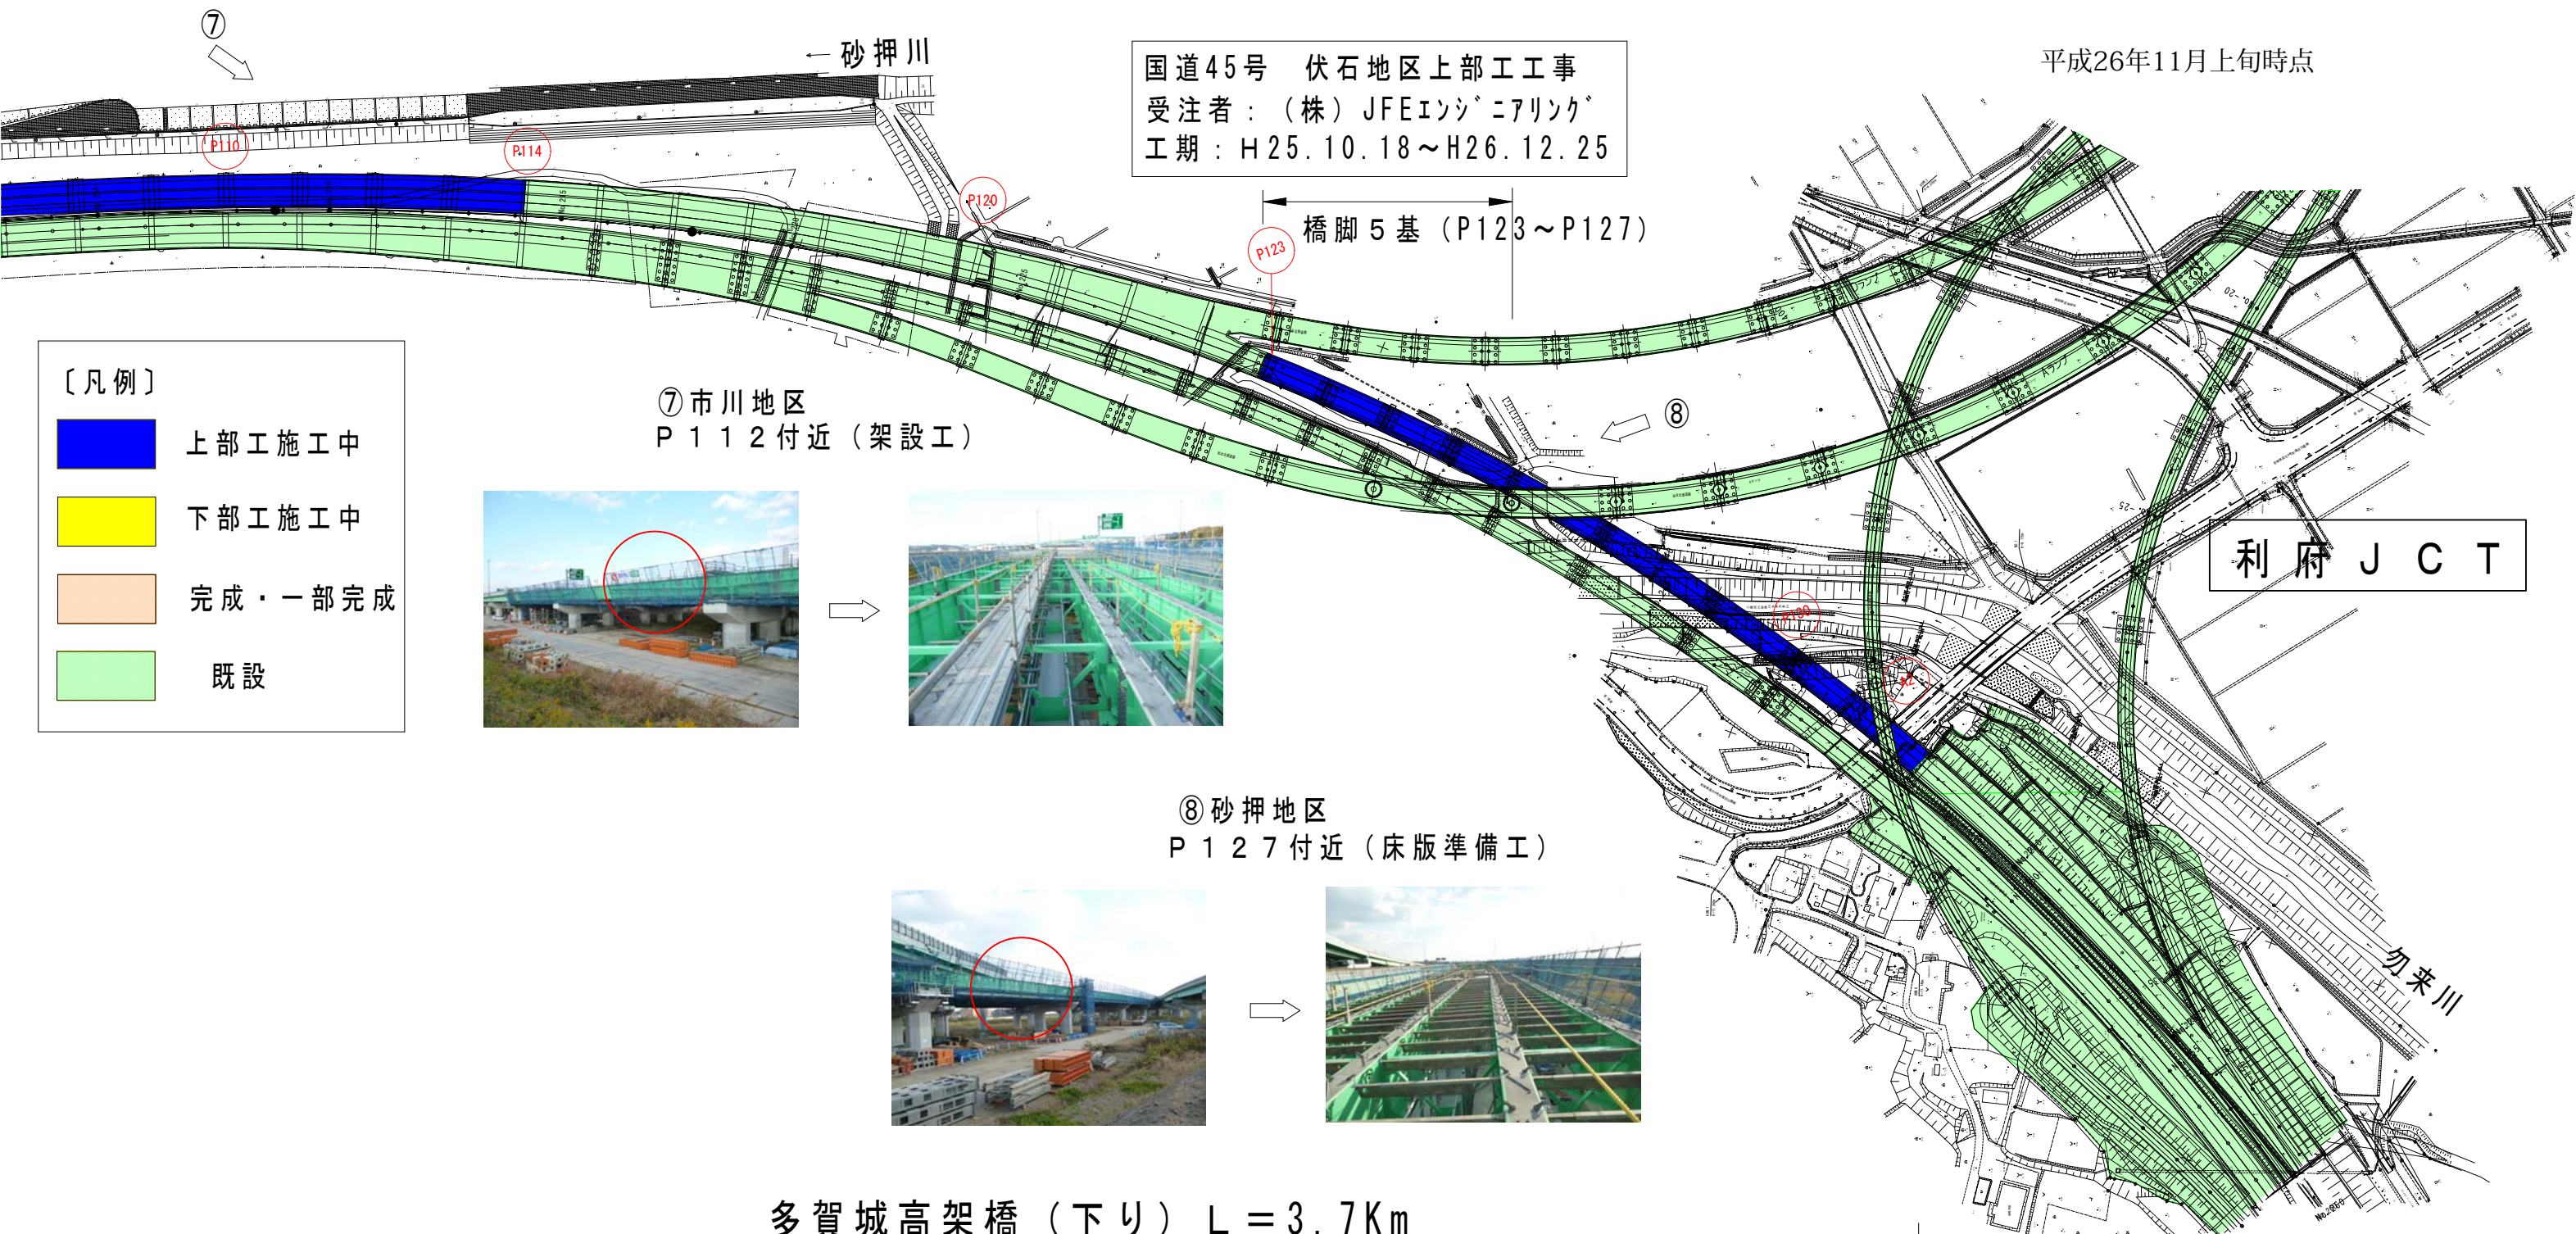

多賀城高架橋 (下り) L = 3.7Km

