


# 仙塩道路〔多賀城高架橋〕(P109~A2) 工事進捗状況

平成26年12月上旬時点

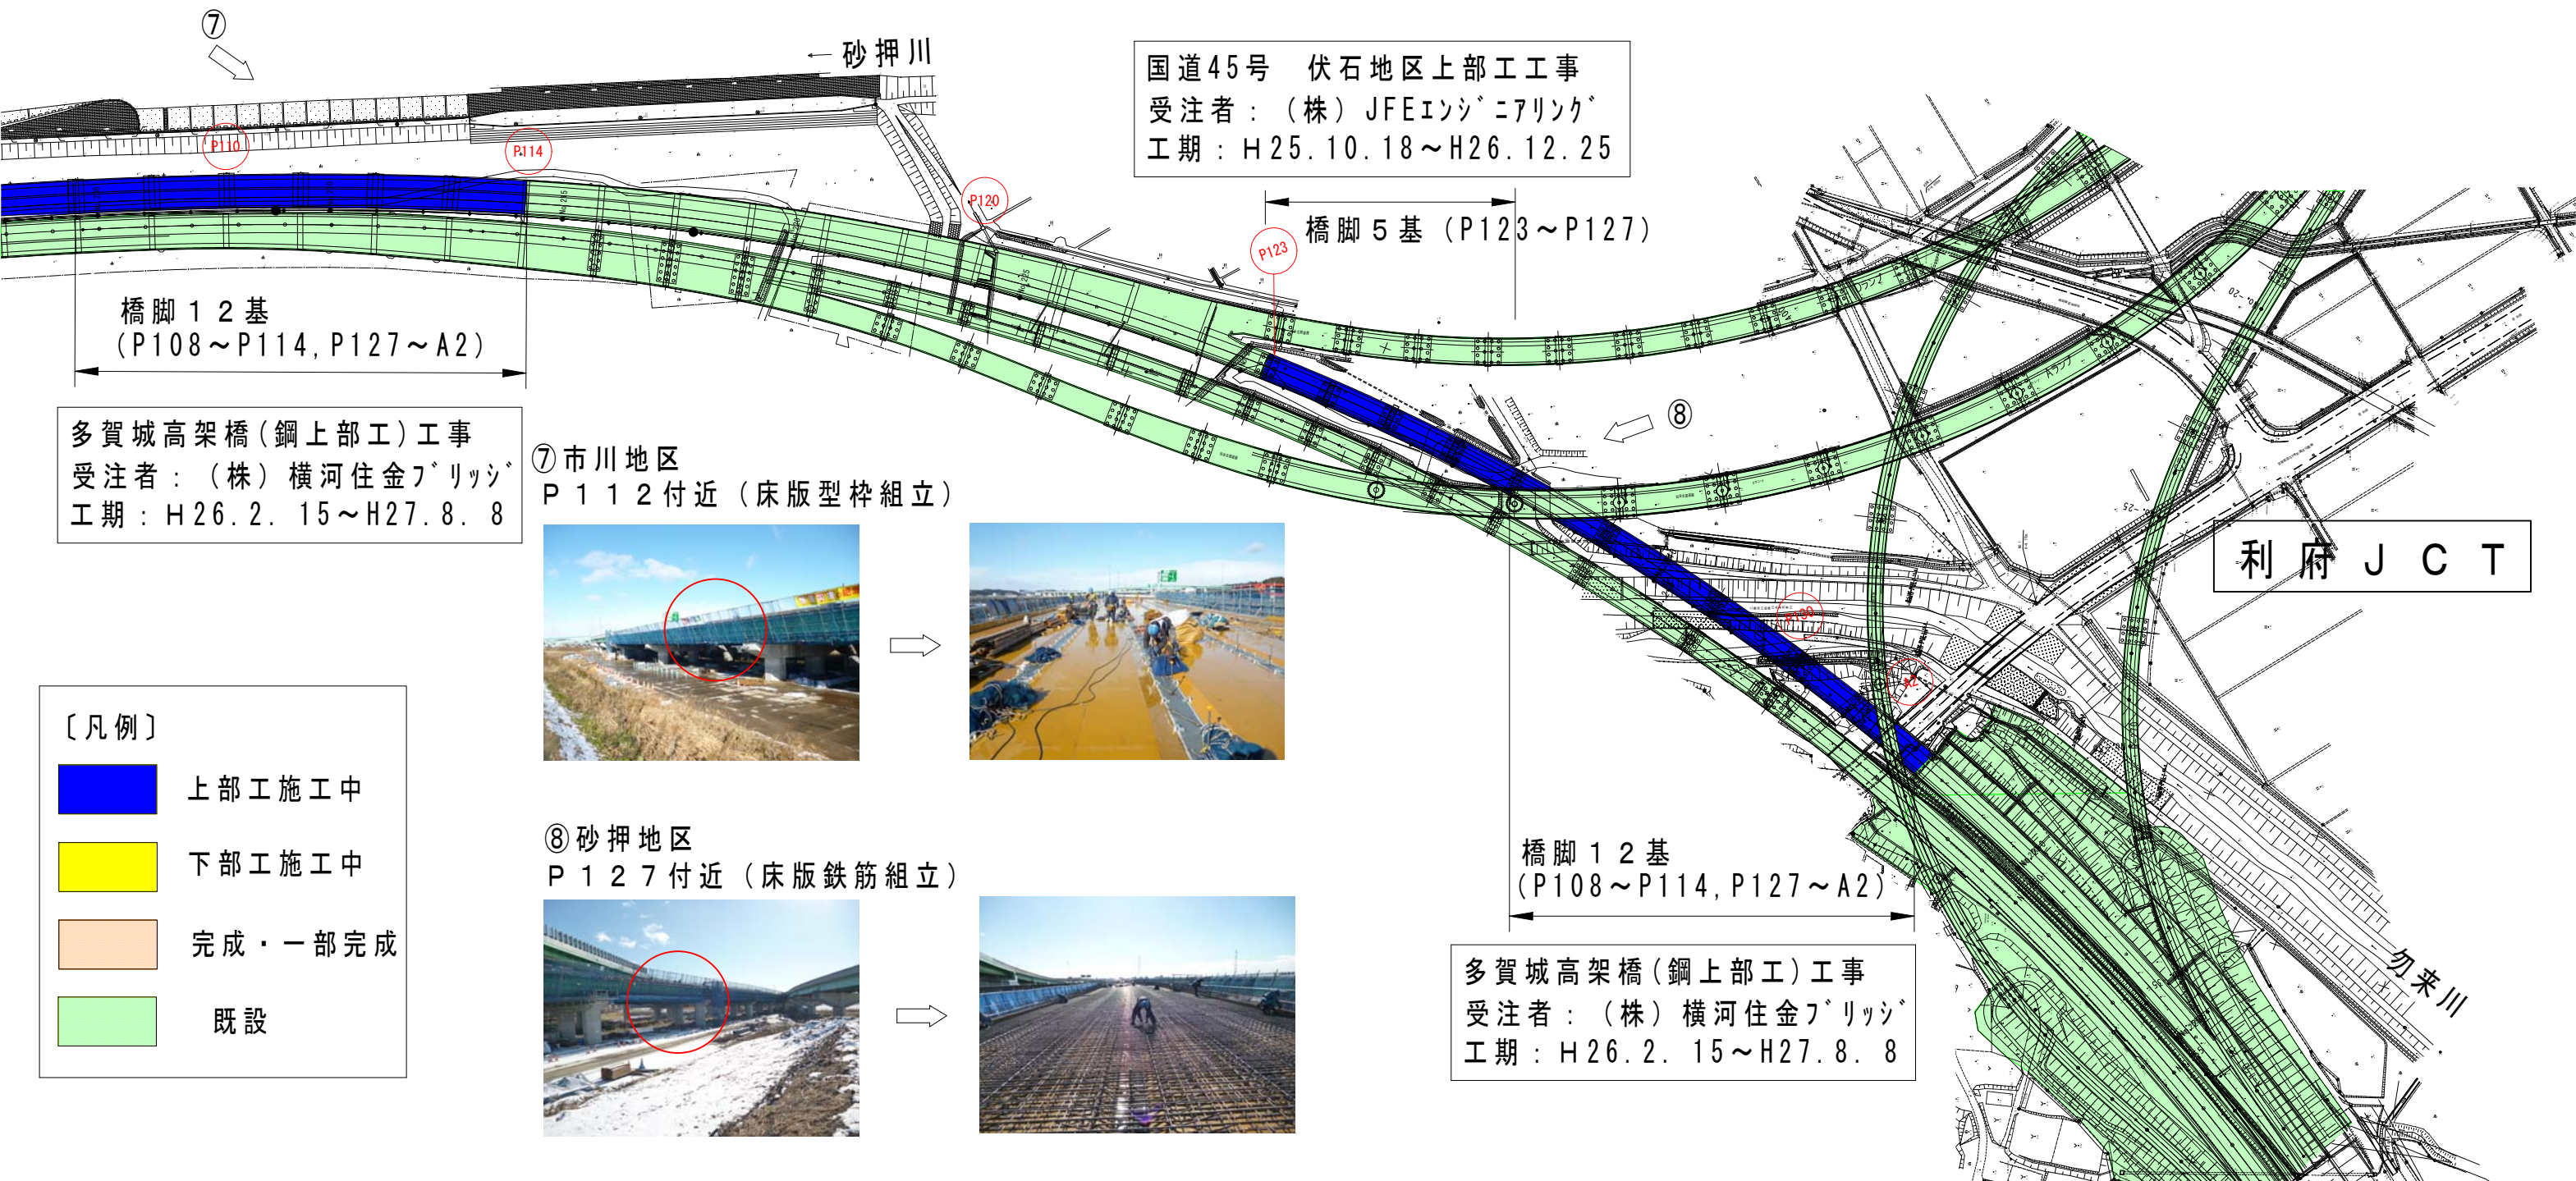

- 〔凡例〕
- 上部工施工中
  - 下部工施工中
  - 完成・一部完成
  - 既設

多賀城高架橋（下り）L = 3.7Km

