


仙塩道路〔多賀城高架橋〕(P109~A2) 工事進捗状況

平成27年1月上旬時点

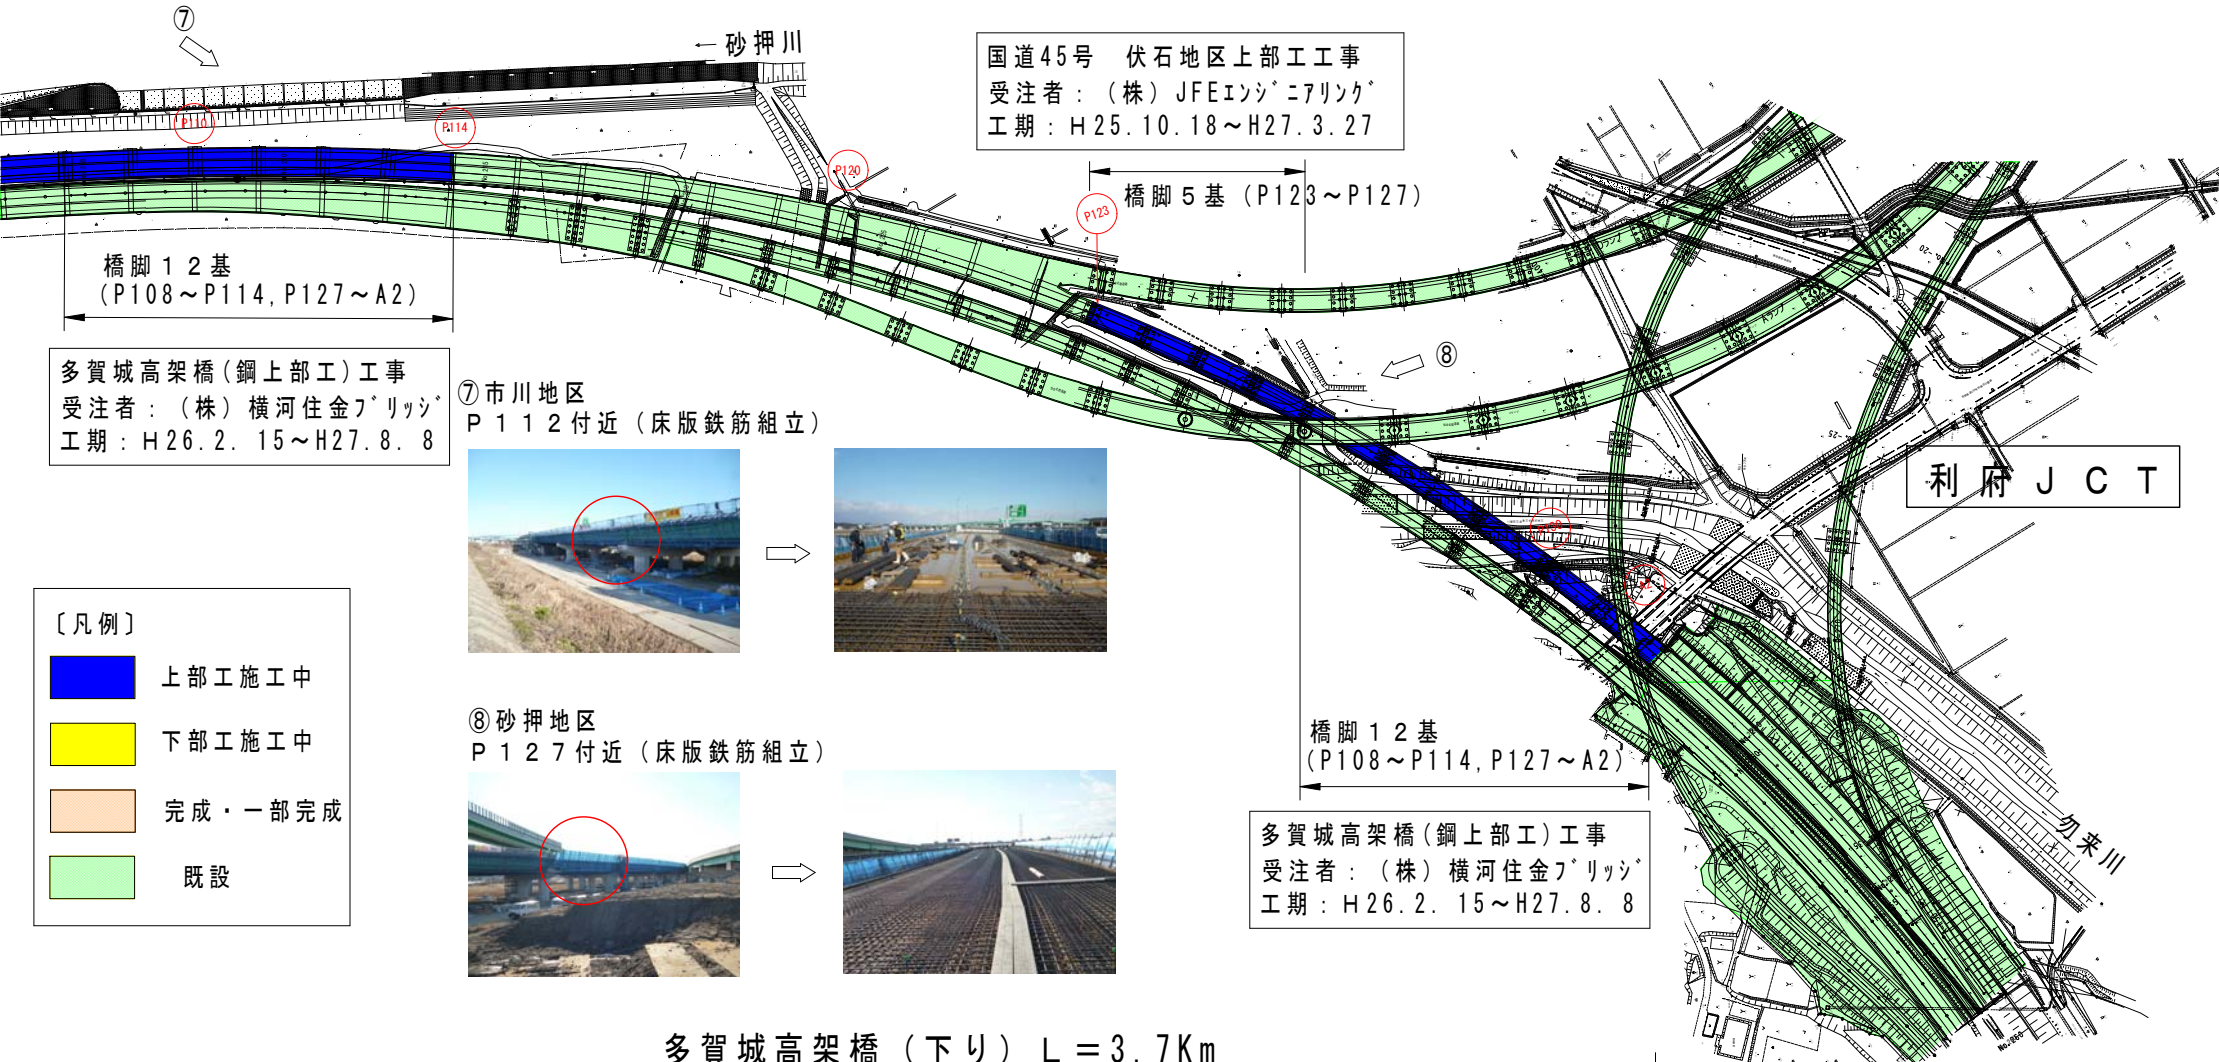

- 〔凡例〕
- 上部工施工中
 - 下部工施工中
 - 完成・一部完成
 - 既設



多賀城高架橋(下り) L=3.7Km

