


仙塩道路〔多賀城高架橋〕（A1～P29）工事進捗状況

多賀城高架橋（下り）L=3.7Km

平成27年2月上旬時点

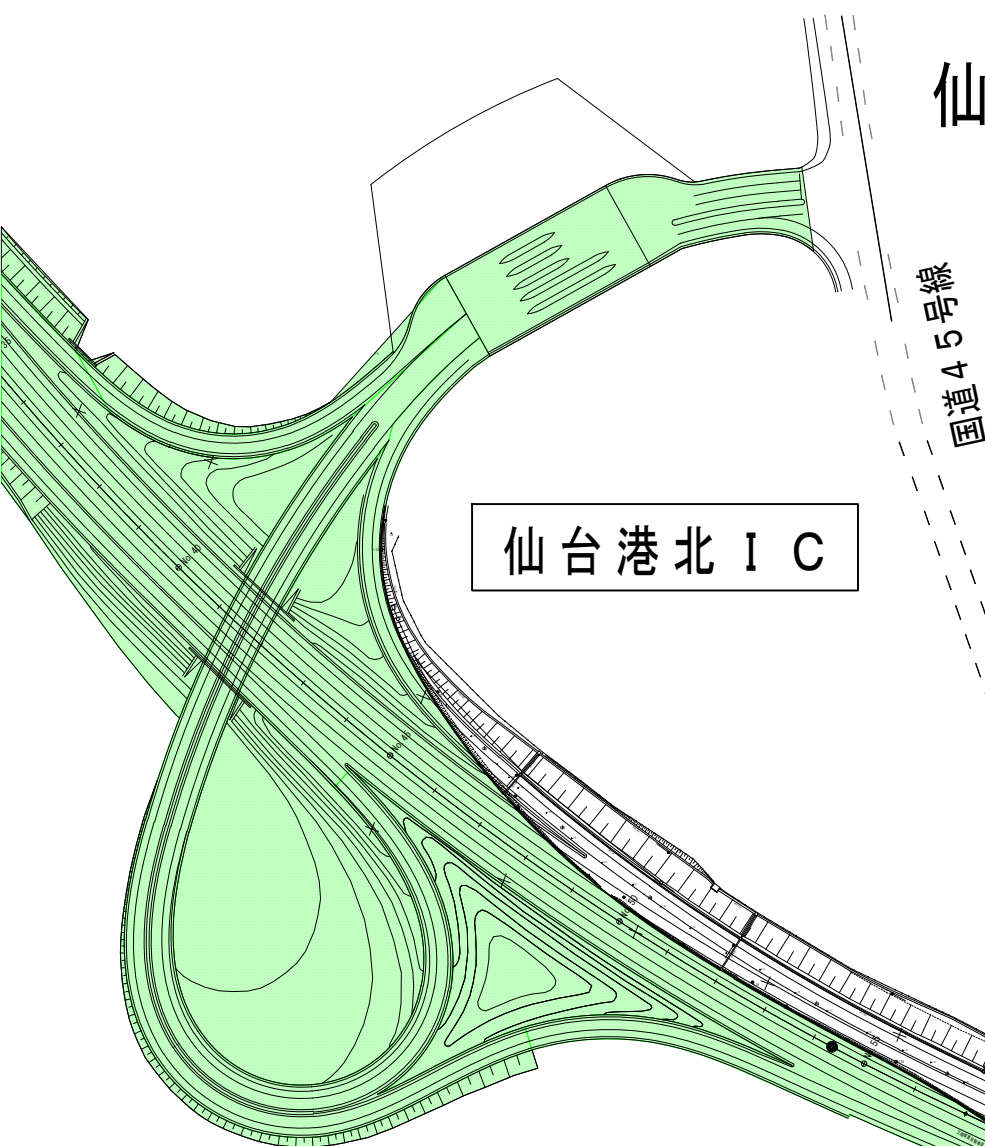

仙台港北 I C

国道45号線

多賀城高架橋PC上部工工事
受注者：(株)富士ピー・エス
工期：H25.10.1～H27.3.27

②一本柳地区
P10付近（壁高欄型枠組立）




①中野地区
P2付近



橋脚13基
(A1～P6・P8～P13)

JR仙石線

多賀城高架橋（下り）L=3.7Km

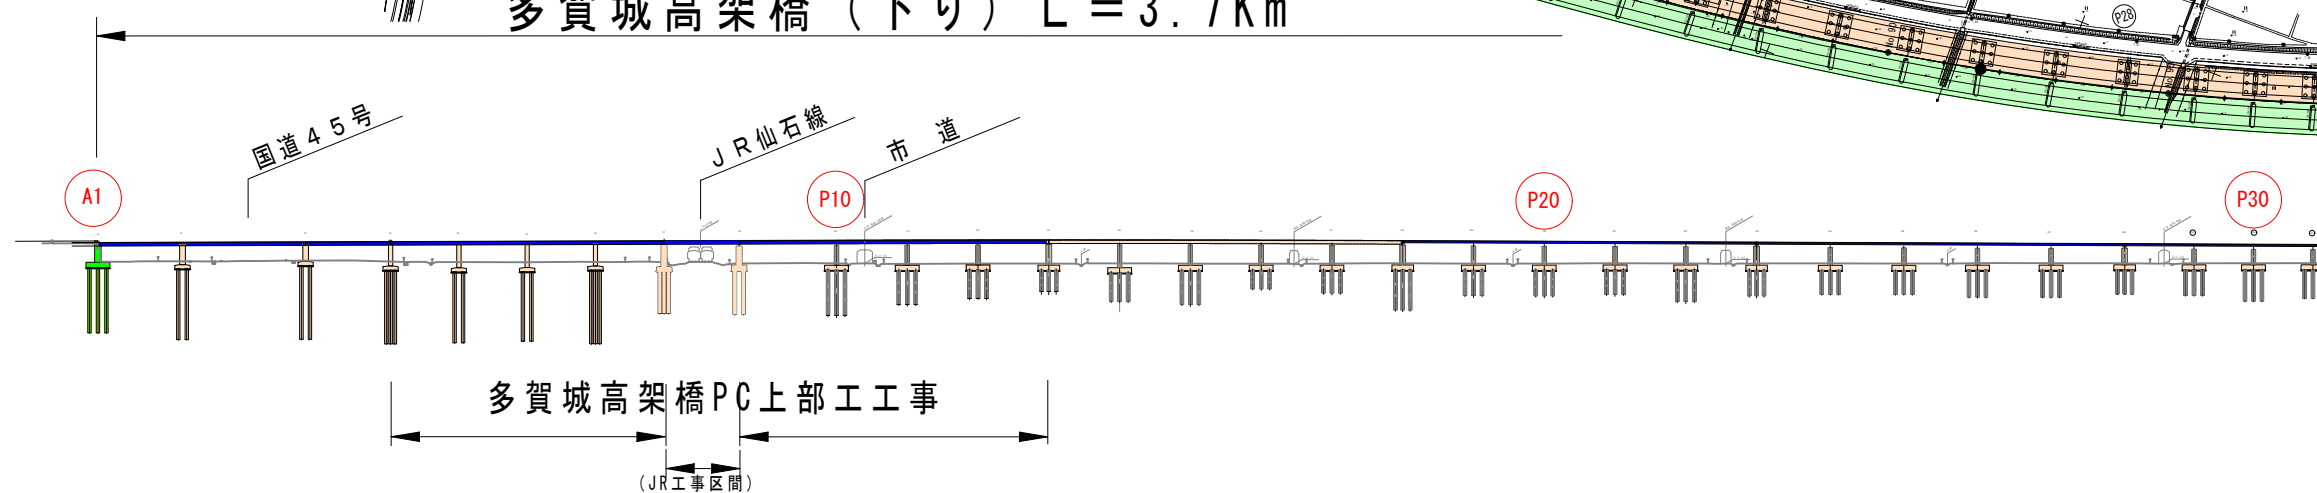

〔凡例〕

- 上部工施工中
- 下部工施工中
- 完成・一部完成
- 既設