


仙塩道路〔多賀城高架橋〕(P109~A2) 工事進捗状況

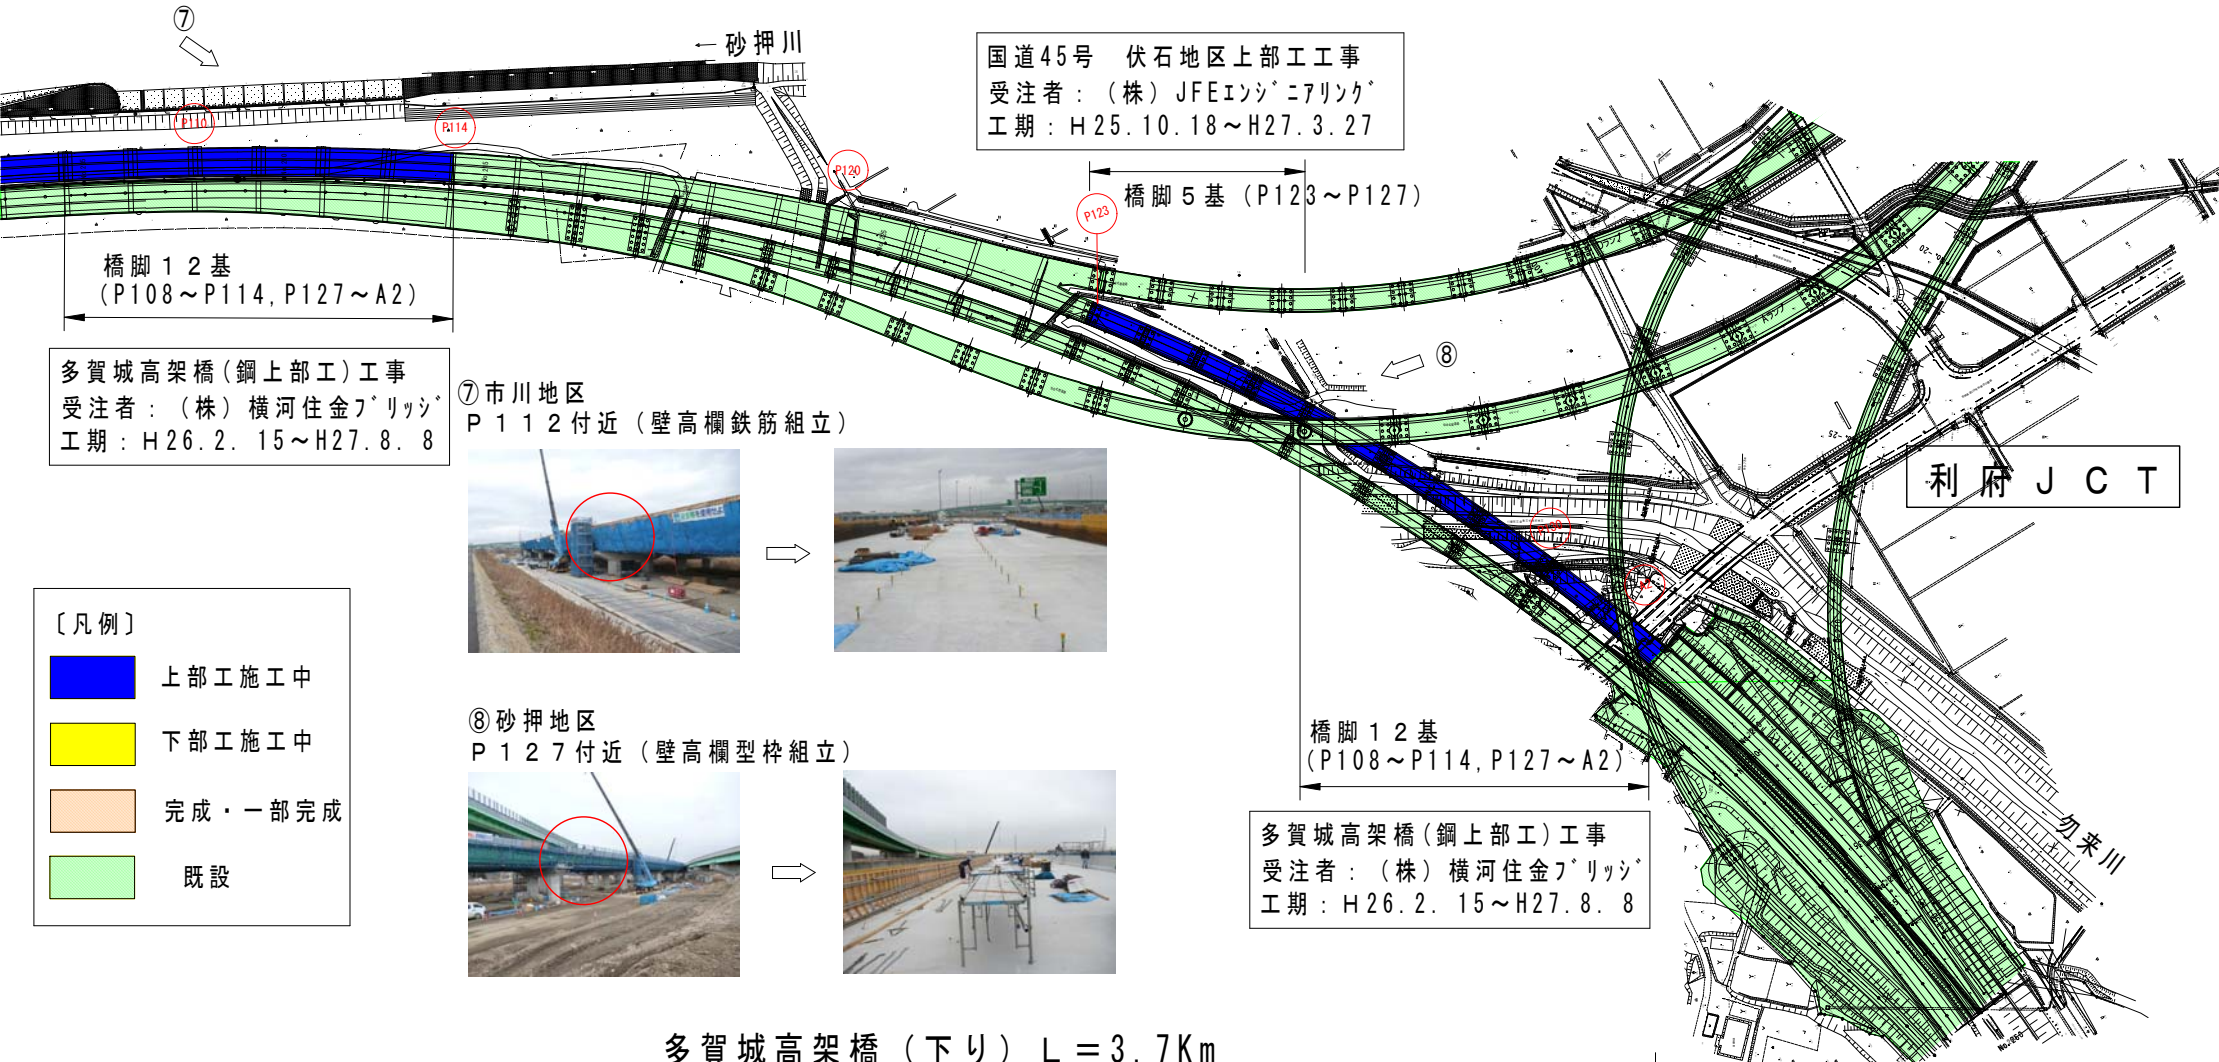

国道45号 伏石地区上部工工事
 受注者：(株) JFEエンジニアリング
 工期：H25.10.18~H27.3.27

多賀城高架橋(鋼上部工)工事
 受注者：(株) 横河住金フリップ
 工期：H26.2.15~H27.8.8

⑦ 市川地区
 P112付近 (壁高欄鉄筋組立)




⑧ 砂押地区
 P127付近 (壁高欄型枠組立)



- 〔凡例〕
- 上部工施工中
 - 下部工施工中
 - 完成・一部完成
 - 既設

多賀城高架橋(鋼上部工)工事
 受注者：(株) 横河住金フリップ
 工期：H26.2.15~H27.8.8

多賀城高架橋(下り) L=3.7Km

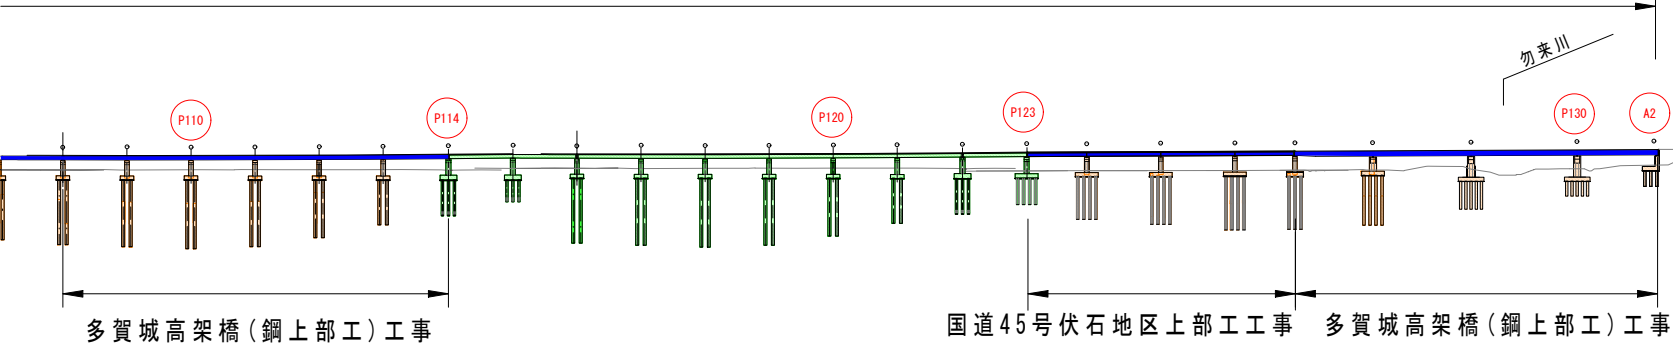

国道
 加瀬沼公園線