


仙塩道路〔多賀城高架橋〕(P109~A2) 工事進捗状況

平成27年3月上旬時点

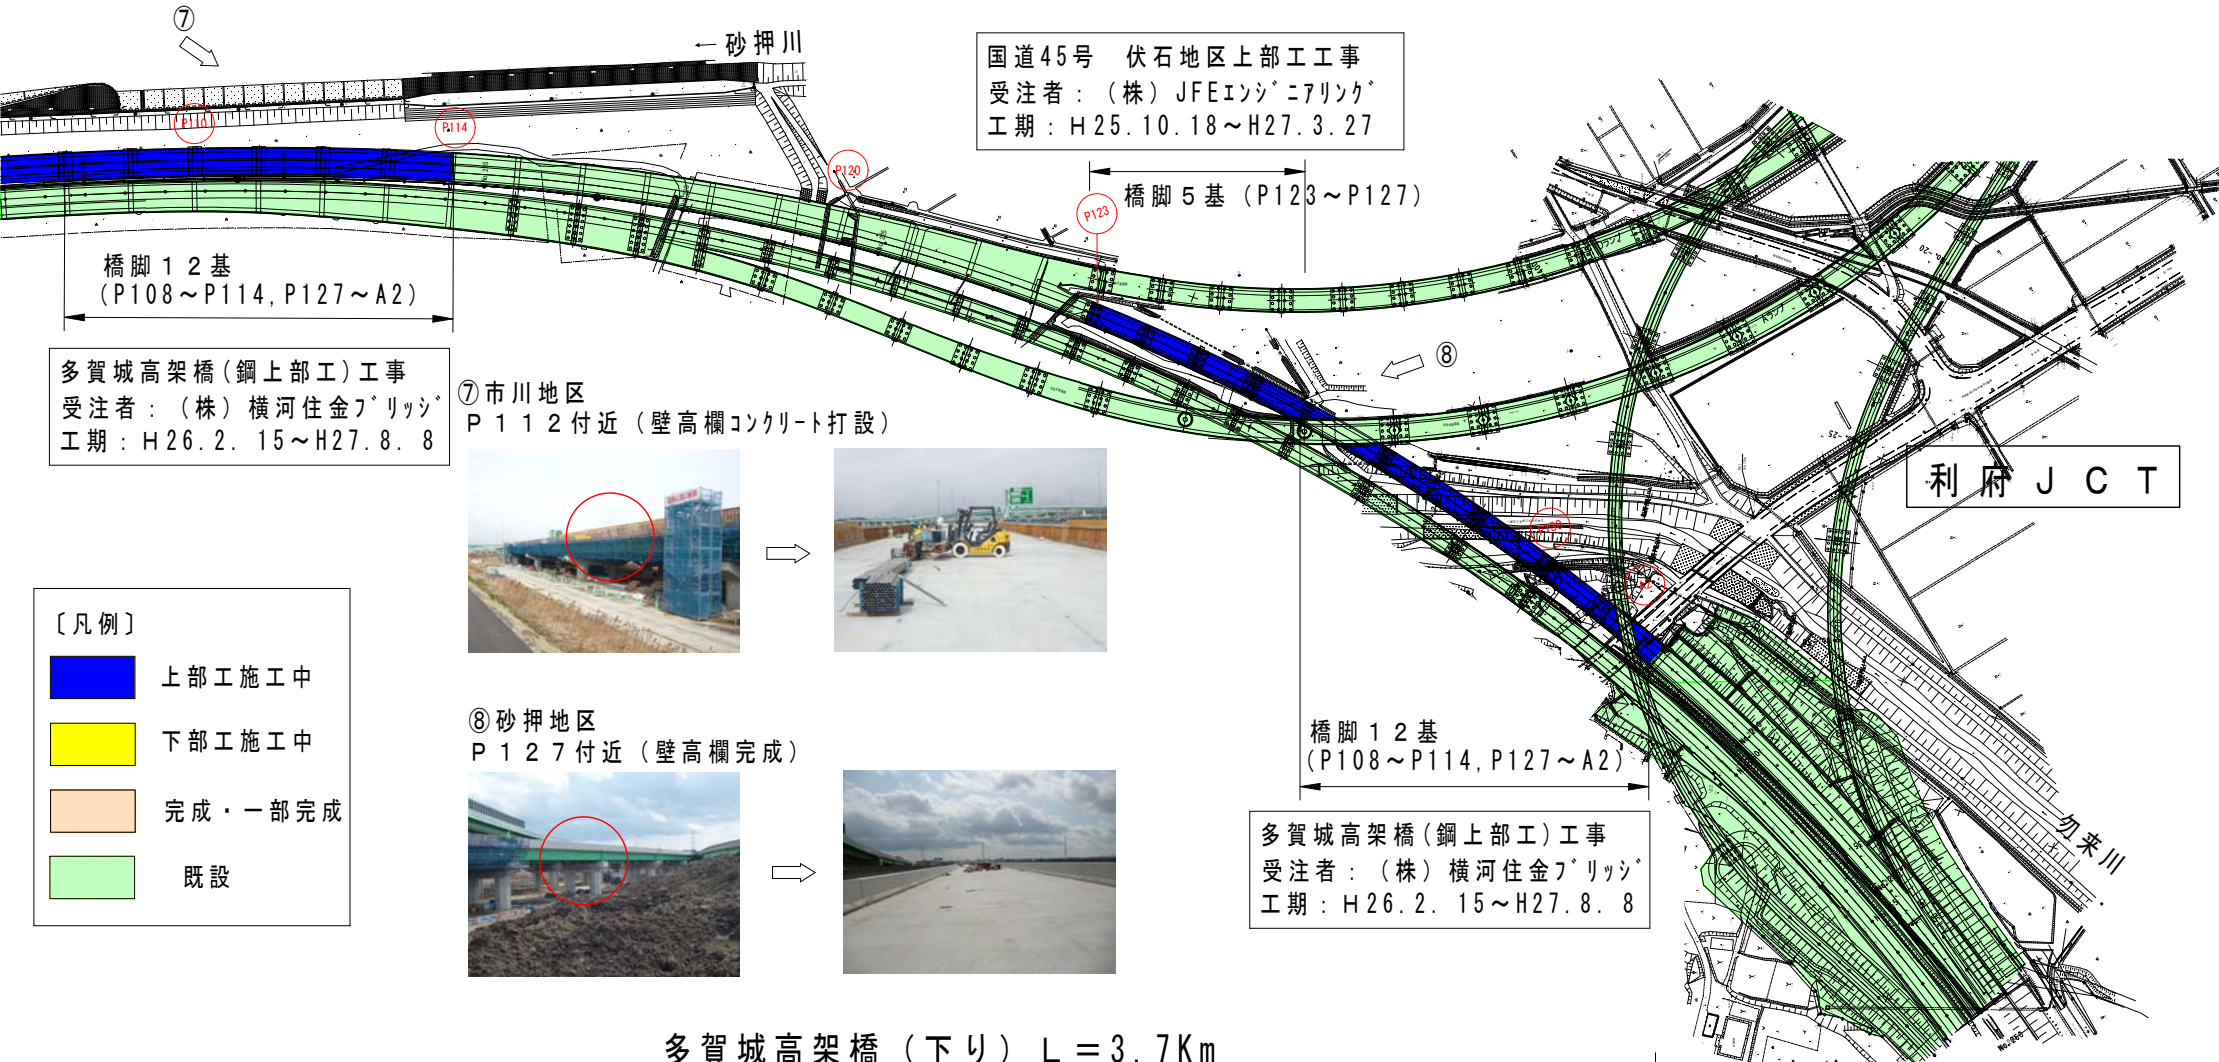

多賀城高架橋(下り) L=3.7Km

