



仙塩道路〔多賀城高架橋〕(P74~P108) 工事進捗状況

H27年5月上旬時点

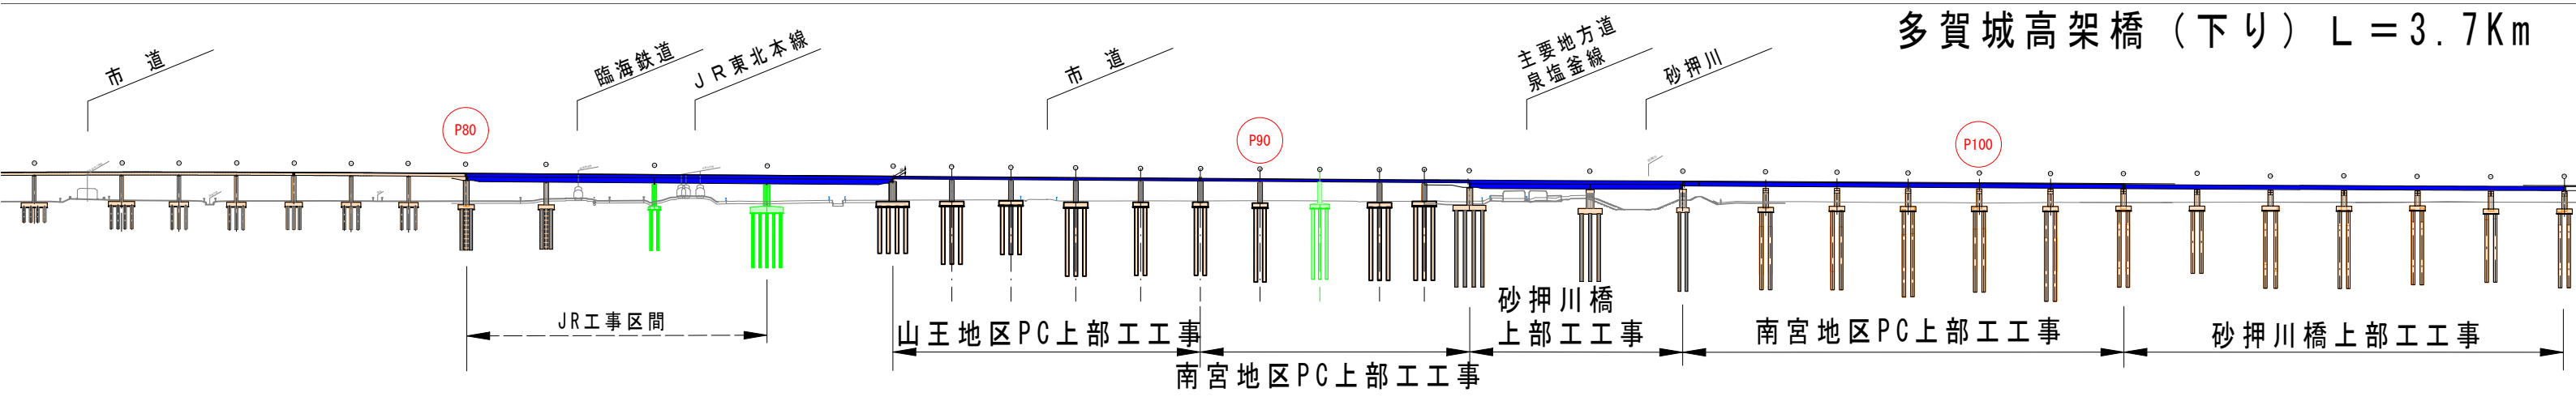

⑤ 山王地区
P85付近
(壁高欄完成)

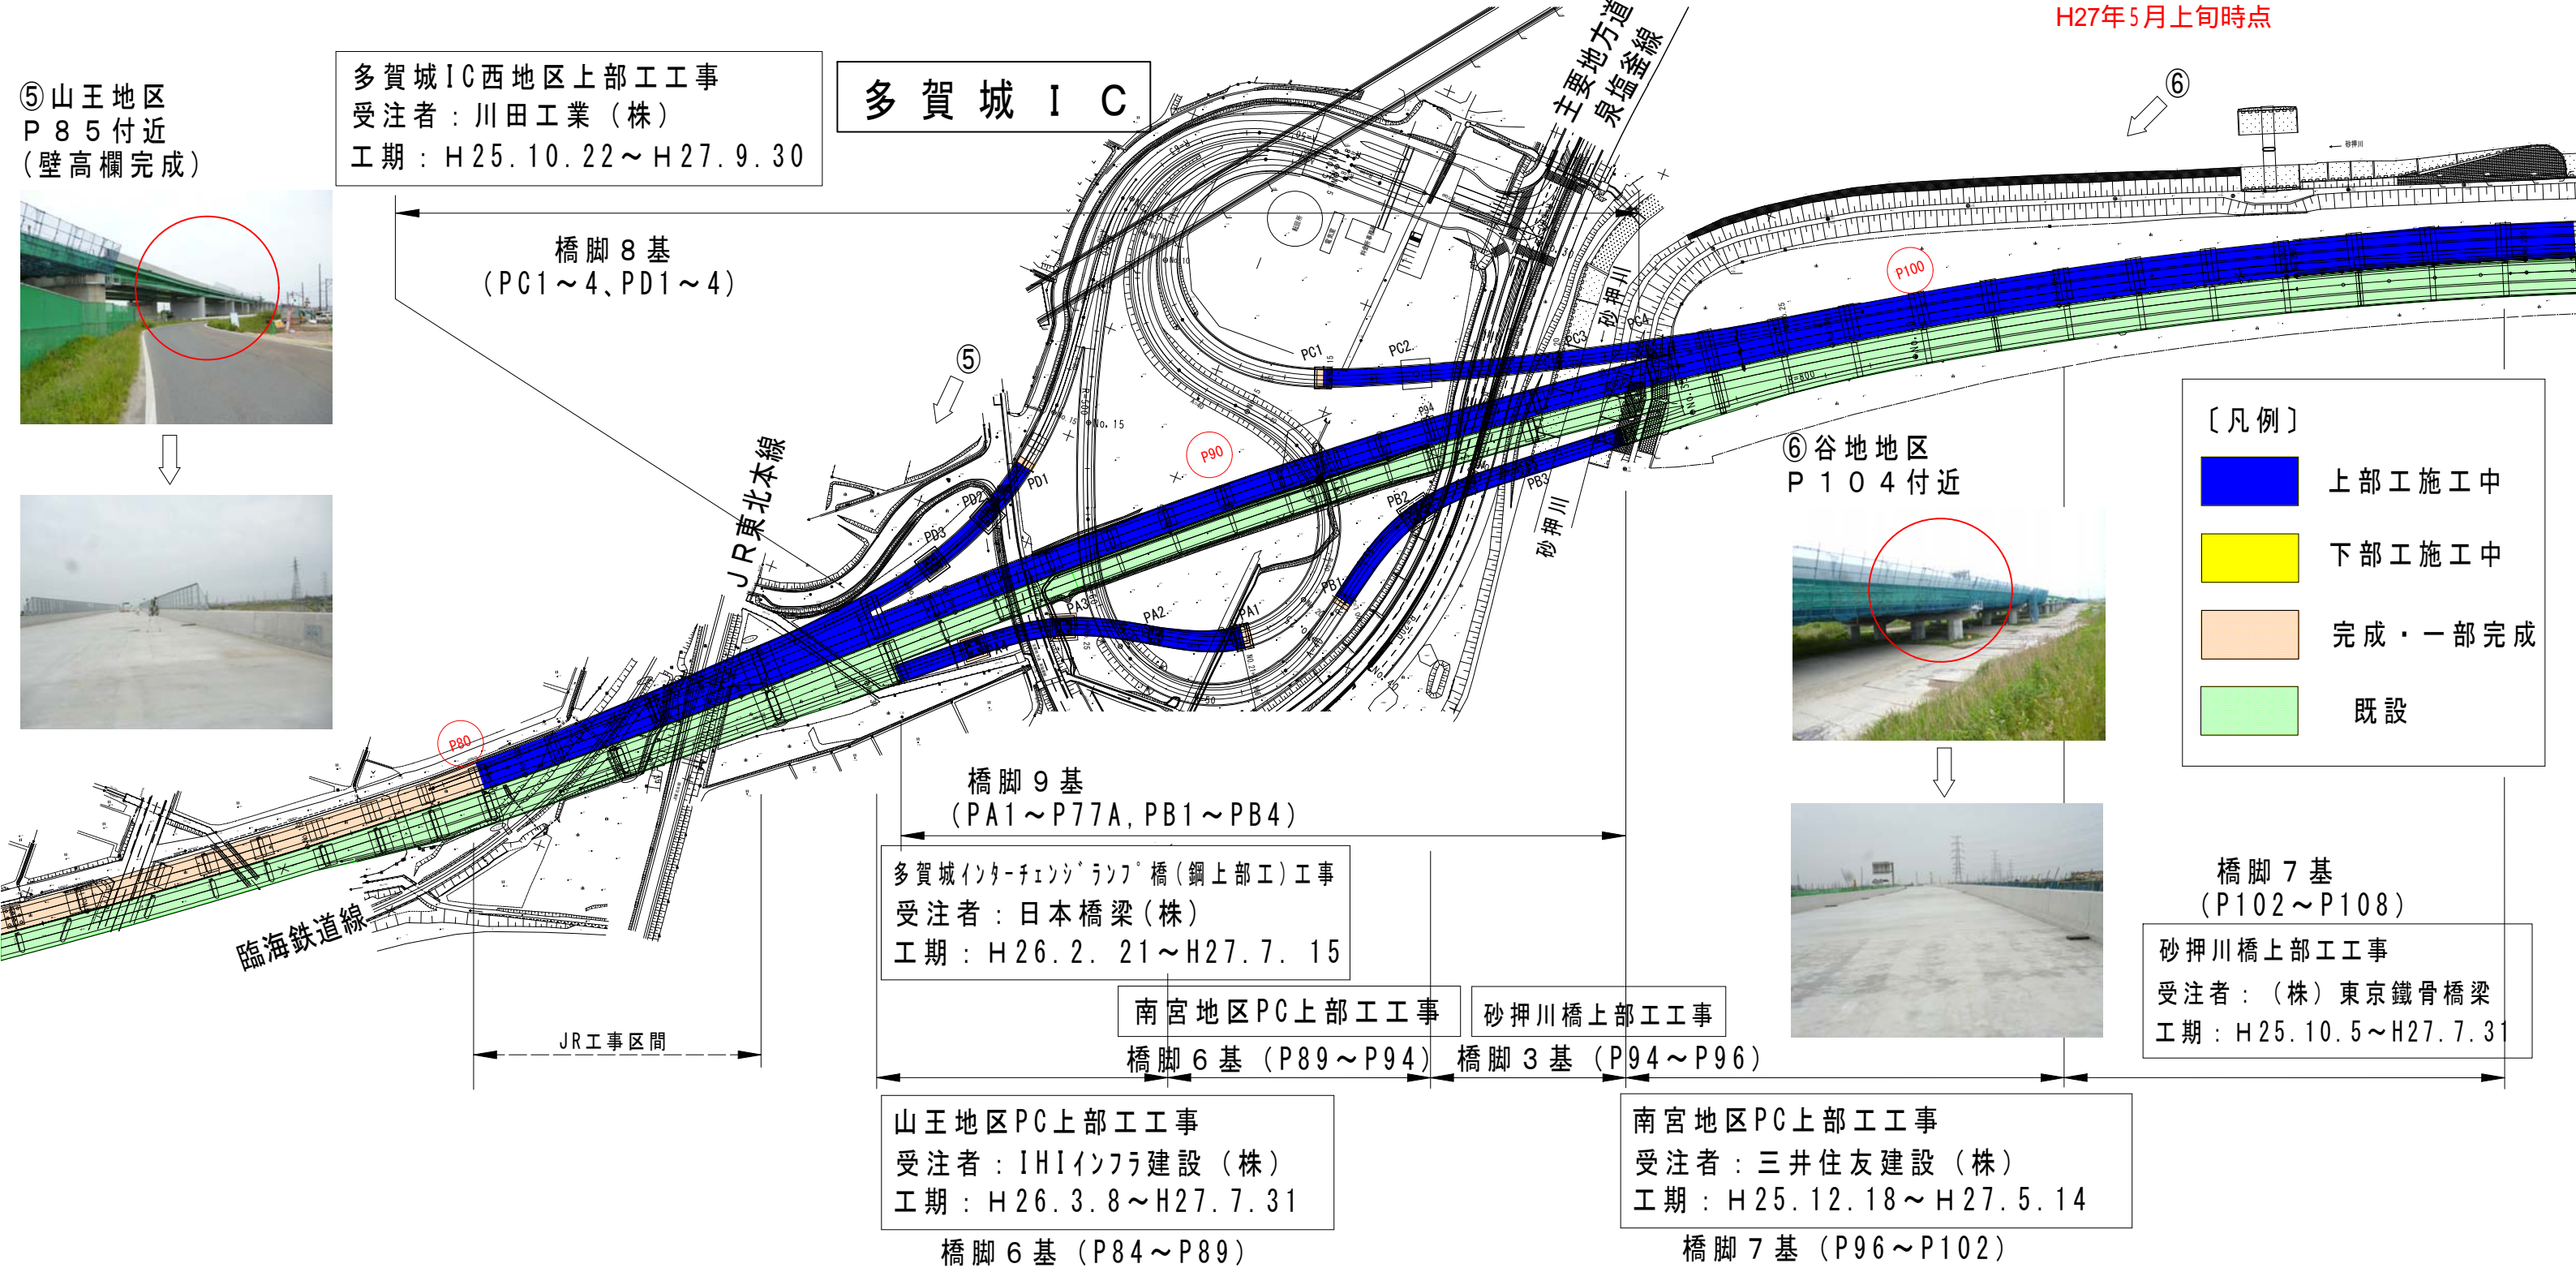

⑥ 谷地地区
P104付近

