


仙塩道路〔多賀城高架橋〕（A1～P29）工事進捗状況



多賀城高架橋（下り）L=3.7Km

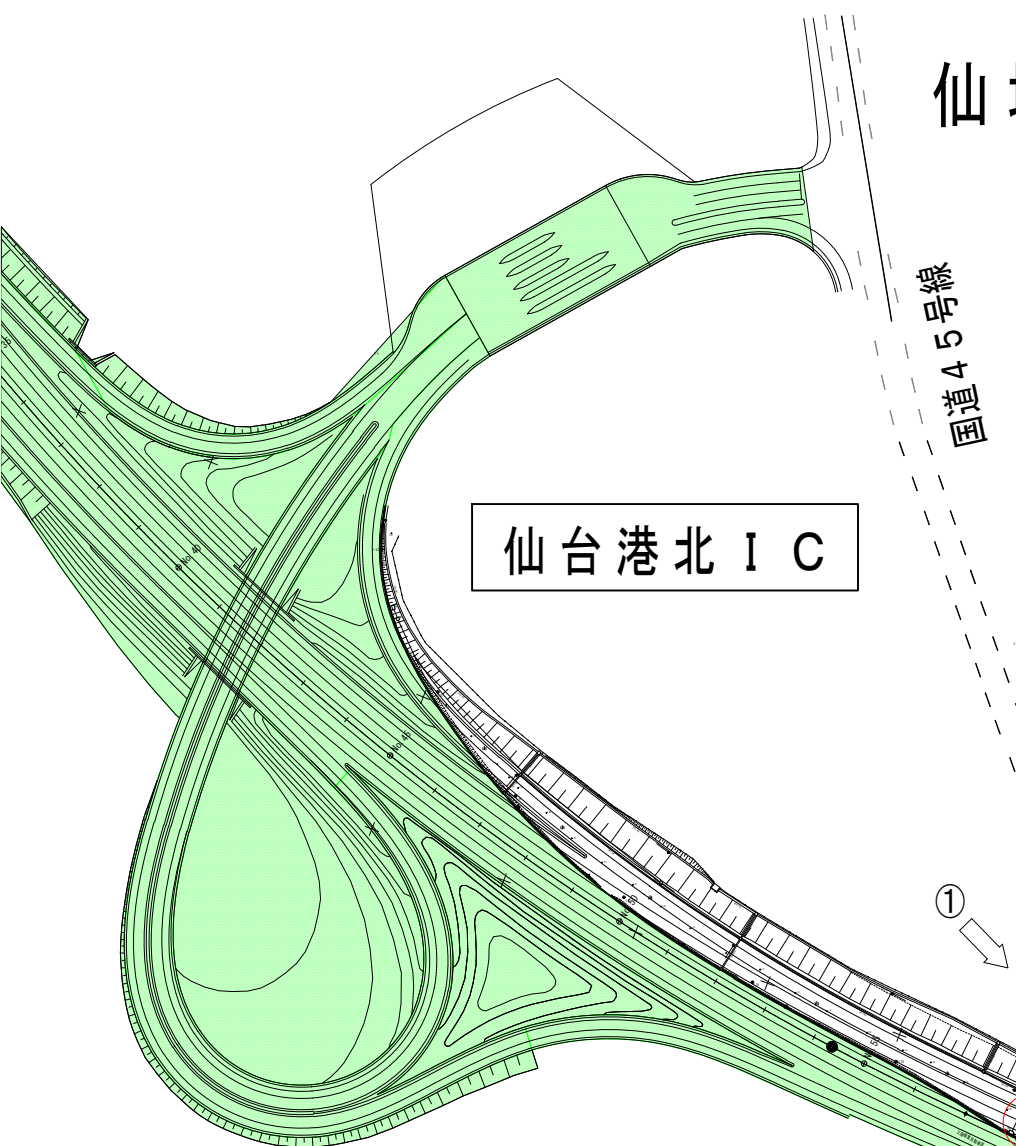

② 一本柳地区
P10付近



① 中野地区
P2付近

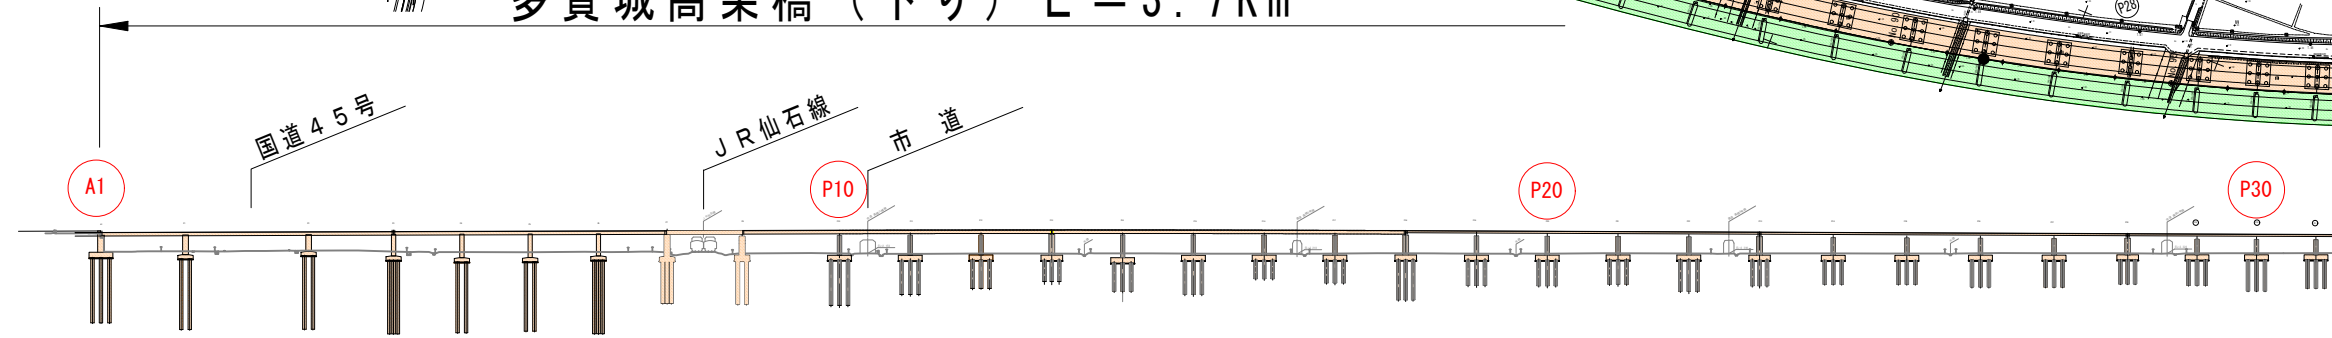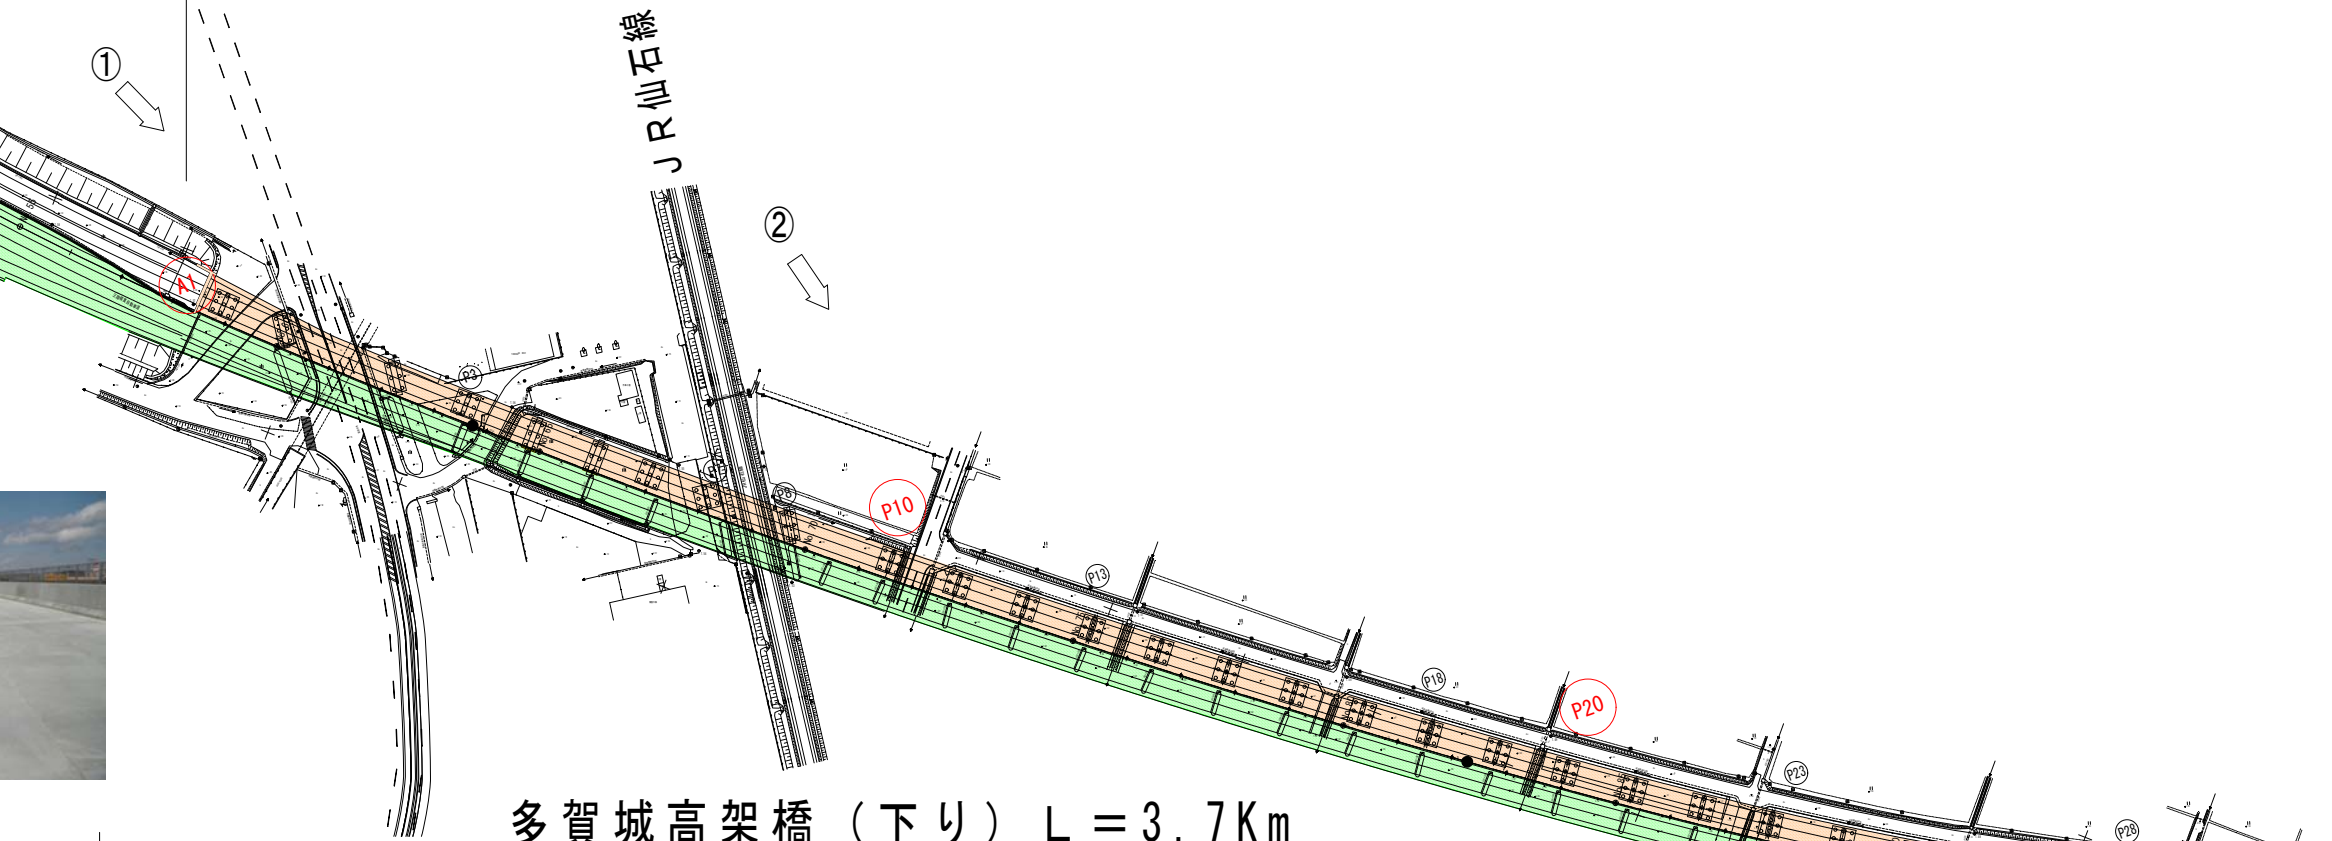

〔凡例〕

- 上部工施工中
- 下部工施工中
- 完成・一部完成
- 既設