


仙塩道路〔多賀城高架橋〕(P109~A2) 工事進捗状況

H27年10月上旬時点

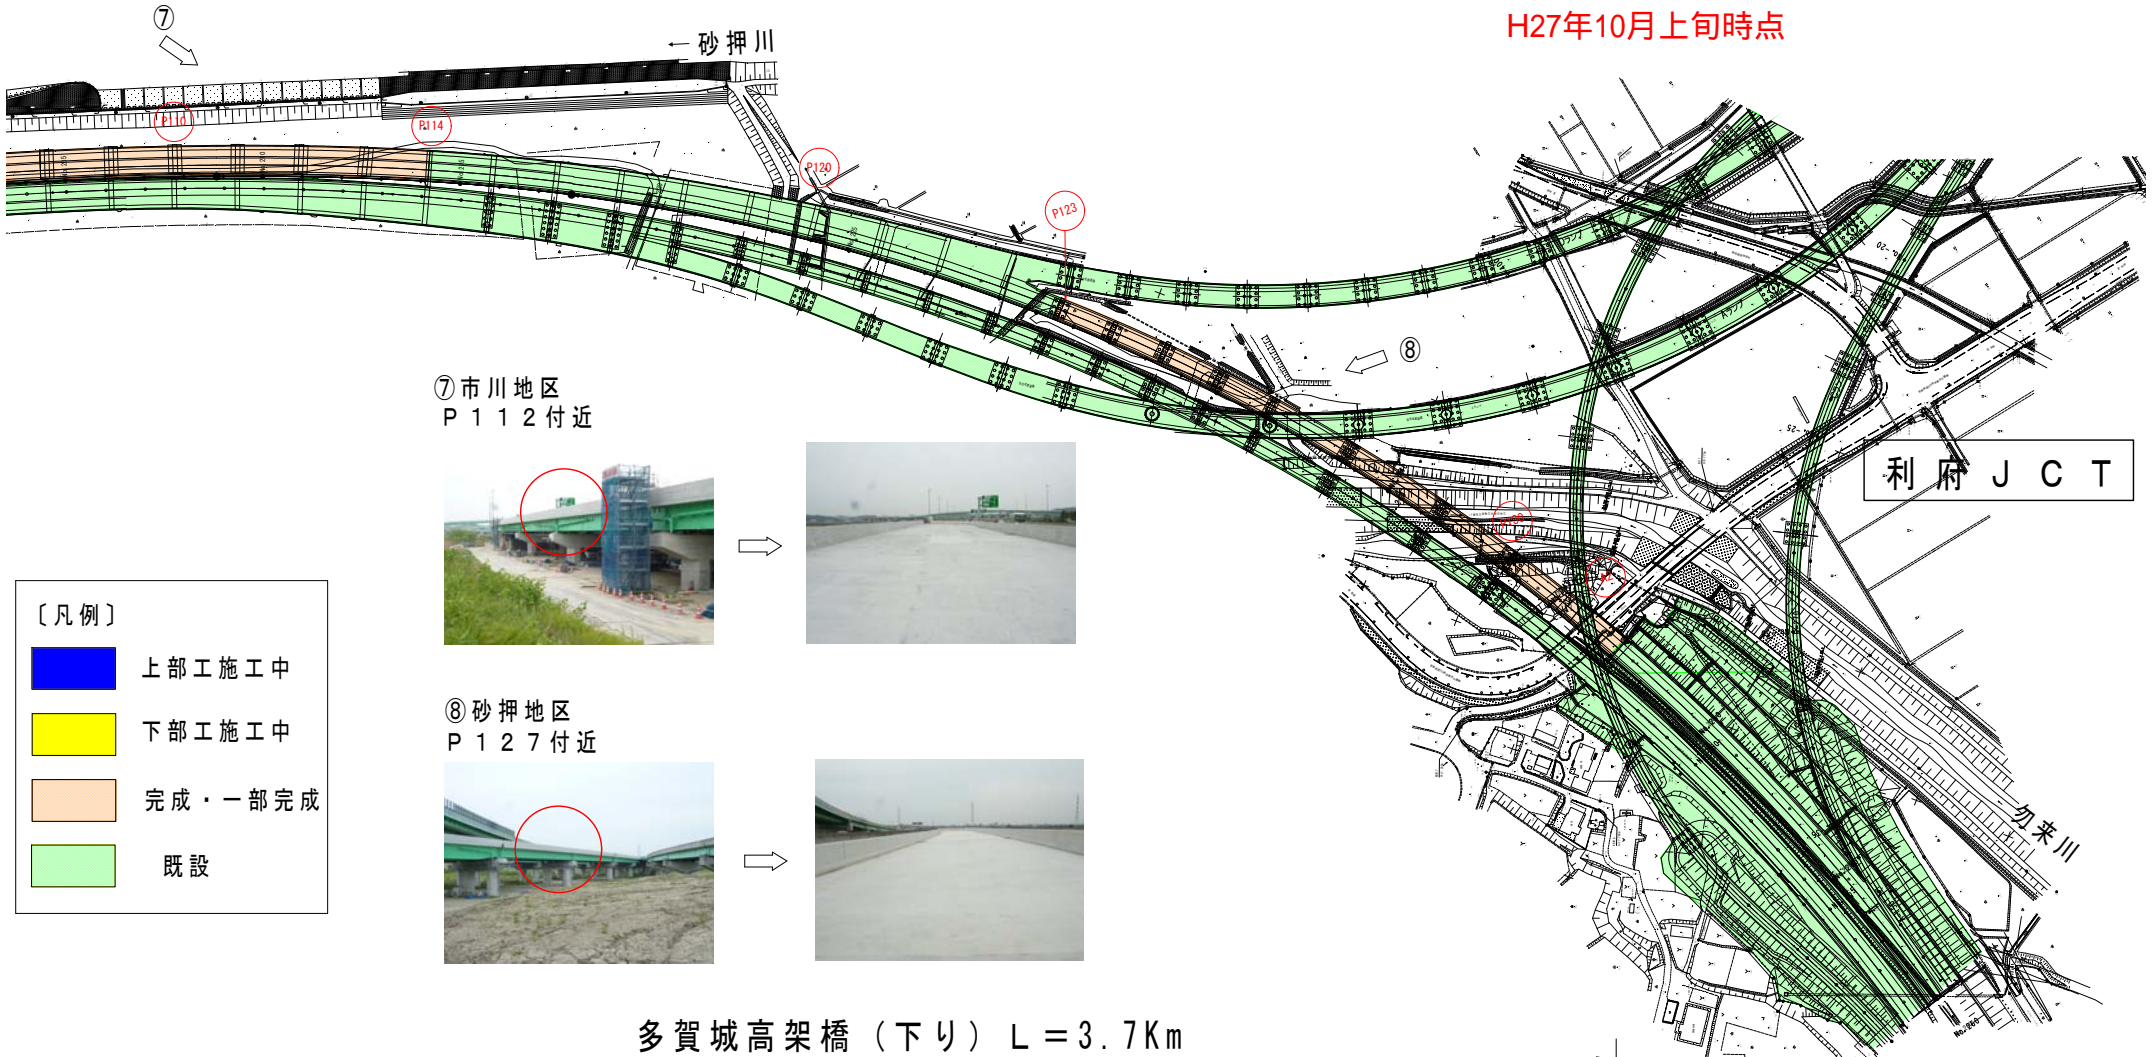

〔凡例〕

	上部工施工中
	下部工施工中
	完成・一部完成
	既設

