


仙塩道路〔多賀城高架橋〕(P74~P108) 工事進捗状況

H27年11月上旬時点

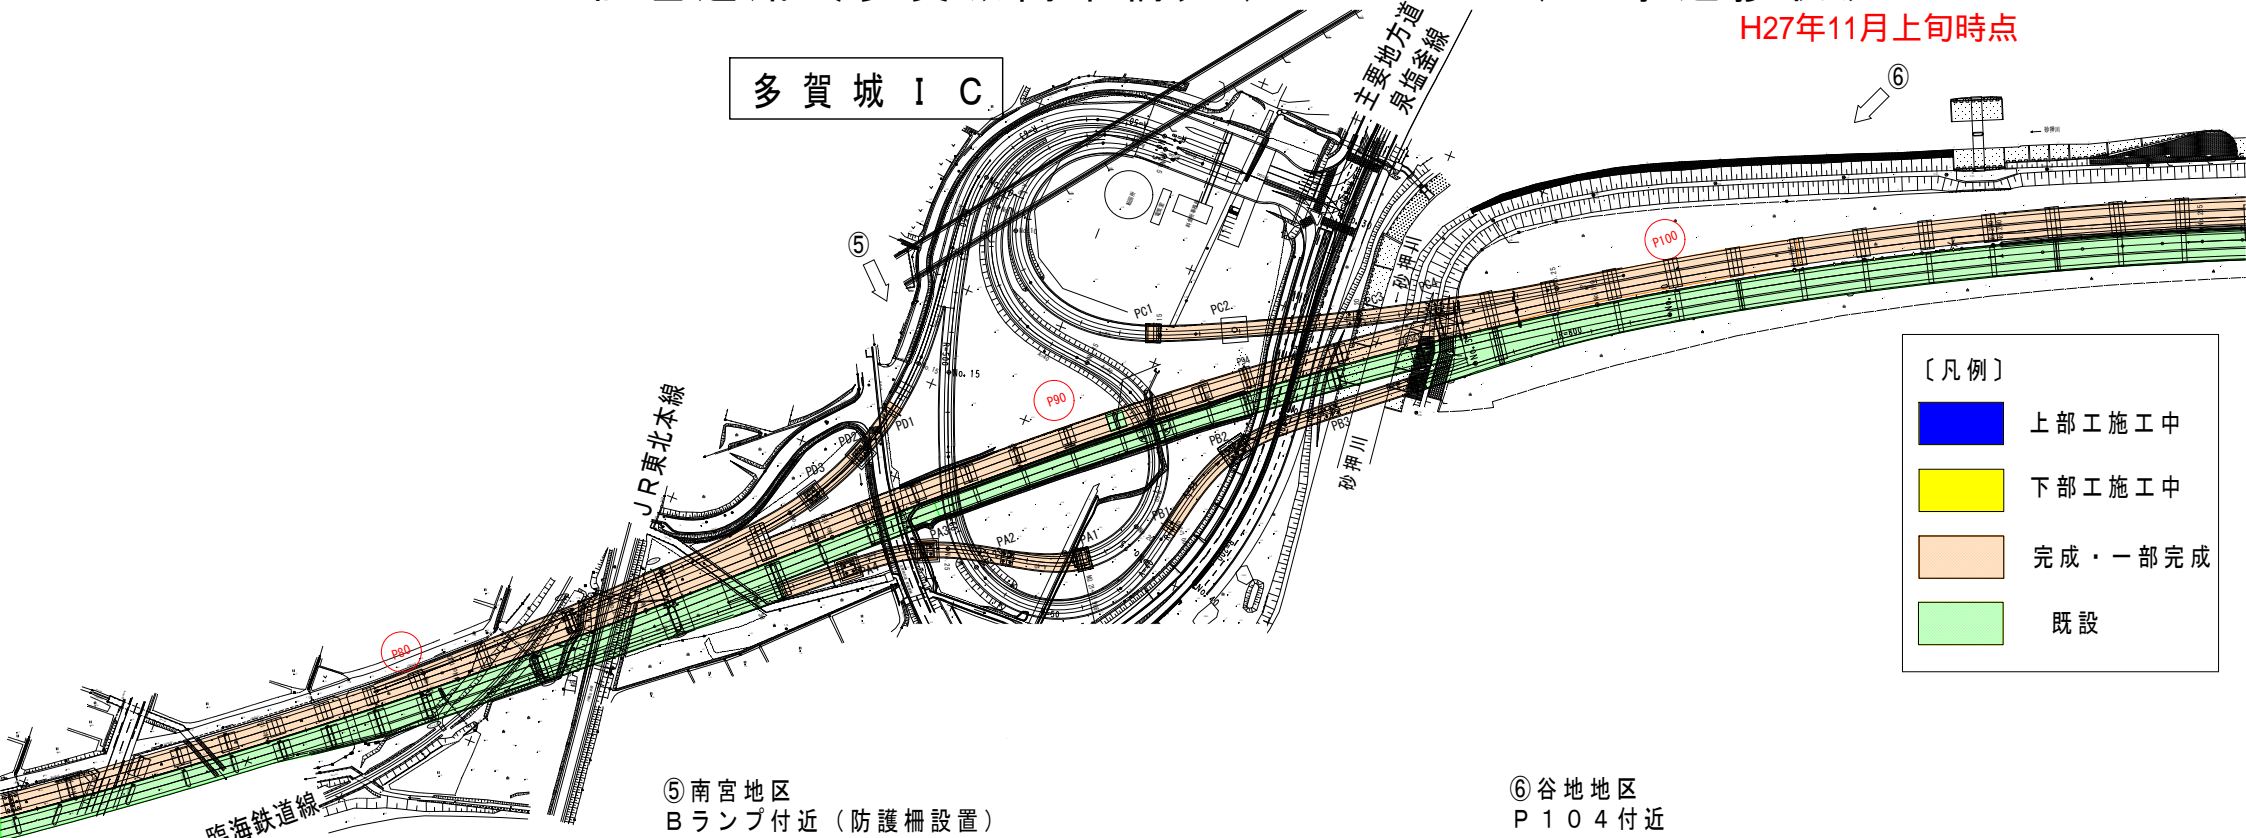


〔凡例〕

	上部工施工中
	下部工施工中
	完成・一部完成
	既設

⑤ 南宮地区
Bランプ付近 (防護柵設置)



⑥ 谷地地区
P104付近

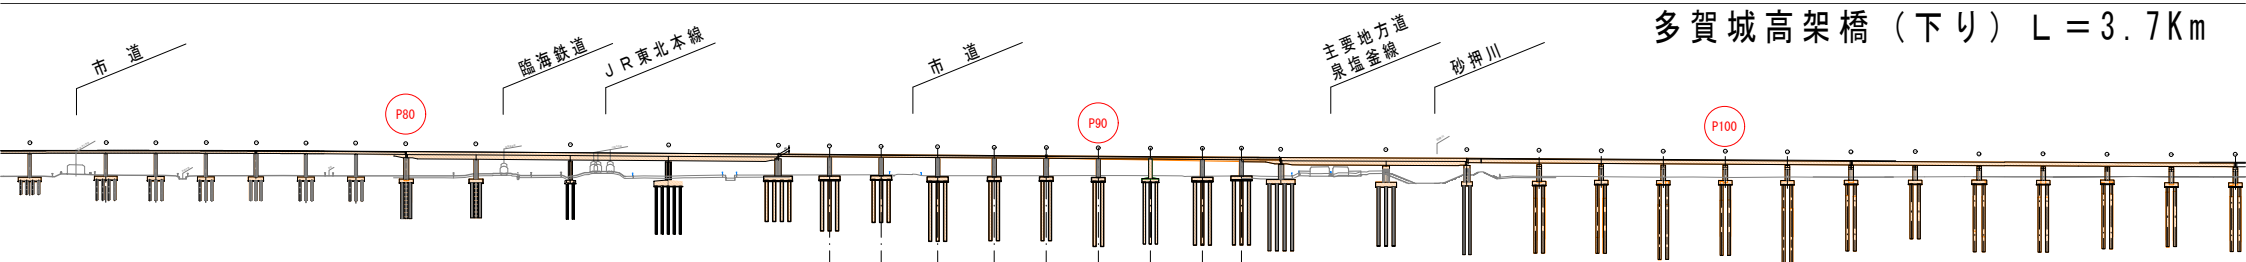

多賀城高架橋 (下り) L = 3.7Km