


仙塩道路〔多賀城高架橋〕(P109~A2) 工事進捗状況

H27年11月上旬時点

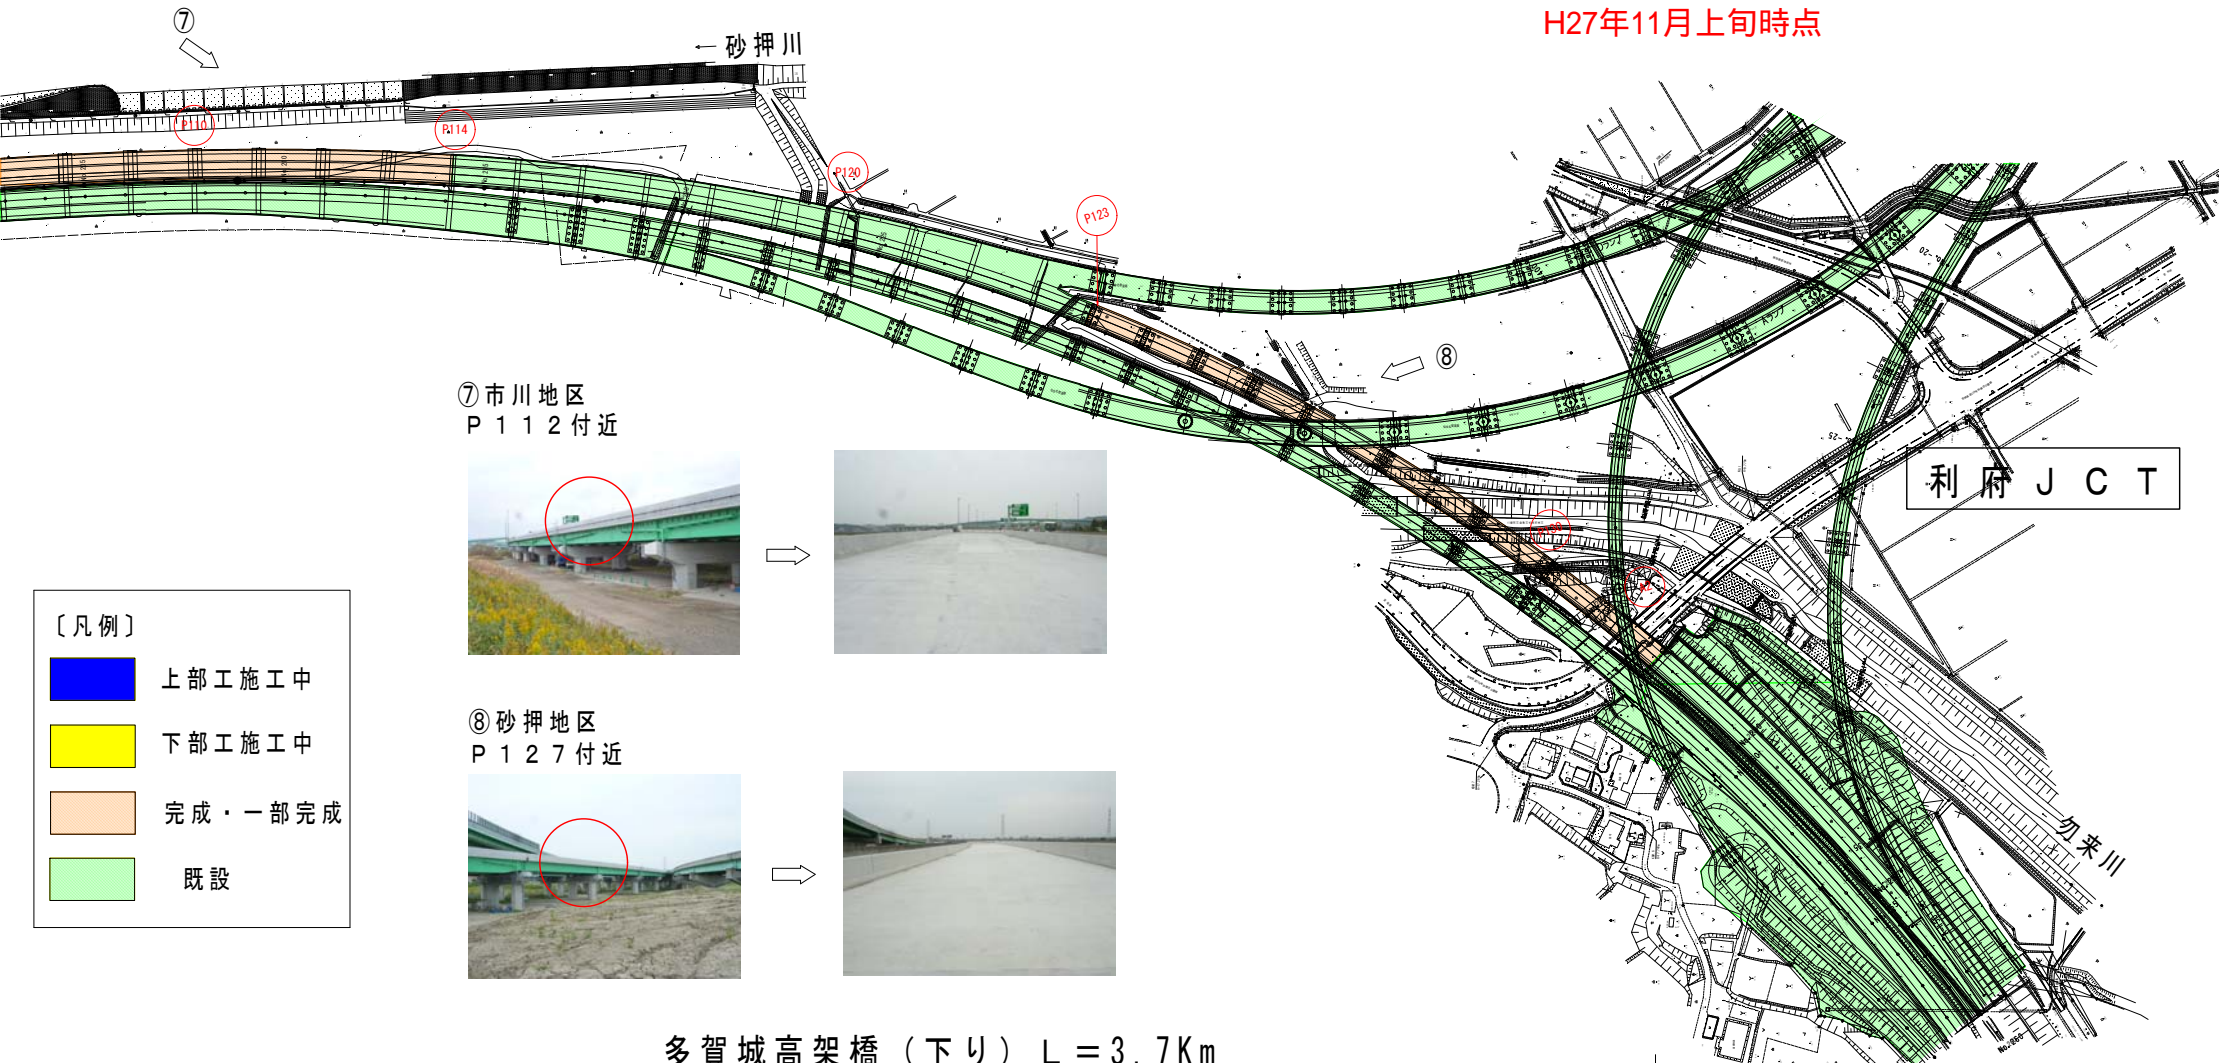

⑦ 市川地区
P 1 1 2 付近



⑧ 砂押地区
P 1 2 7 付近



〔凡例〕

	上部工施工中
	下部工施工中
	完成・一部完成
	既設

多賀城高架橋 (下り) L = 3.7Km

