

登米志津川道路[登米東和IC～志津川IC](No.680～No.859)工事進捗状況

H25年 5月上旬時点

< 登米東和IC～志津川ICの延長11.1kmを暫定2車線事業中(登米IC～登米東和ICの延長5.0km無料共用中) >



改良

①
No.702から終点側を望む

法面工、排水工を
施工しています。




改良

②
No.825から終点側を望む

抜開、除根をしてい
ます。

- [凡例]
- 橋梁・公道橋
 - トンネル
 - 道路函渠
 - 水路函渠

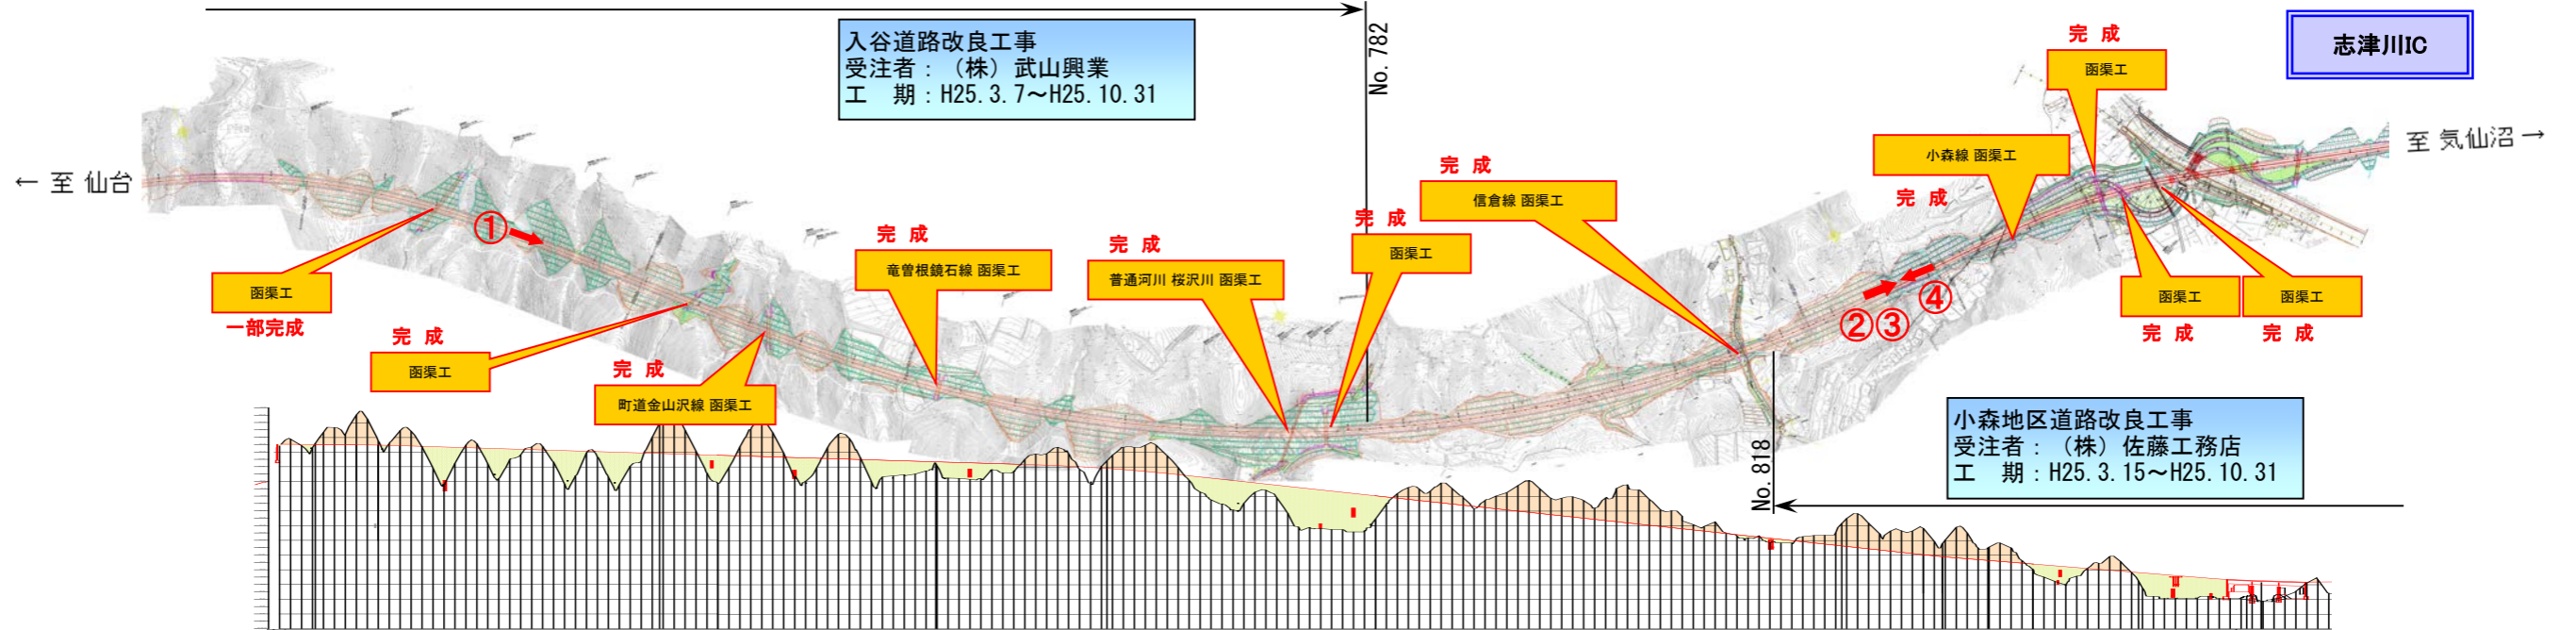

改良

③
No.825から終点側を望む



改良

④
No.830から起点側を望む

- 《工事の種類》
- 改良** 盛土・切土・排水・地盤改良を主に行う工事
例：○○改良工事・○○道路改良工事
 - 橋梁** 車が通行する橋梁をつくる工事
例：○○下部工工事・○○上部工工事
 - 函渠** 人・車・河川が横断する函渠をつくる工事
 - トンネル** 車が通行するトンネルをつくる工事
例：○○トンネル工事