


登米志津川道路[登米東和IC～志津川IC](No.680～No.859)工事進捗状況

H25年10月上旬時点

< 登米東和IC～志津川ICの延長11.1kmを暫定2車線事業中(登米IC～登米東和ICの延長5.0km無料共用中) >

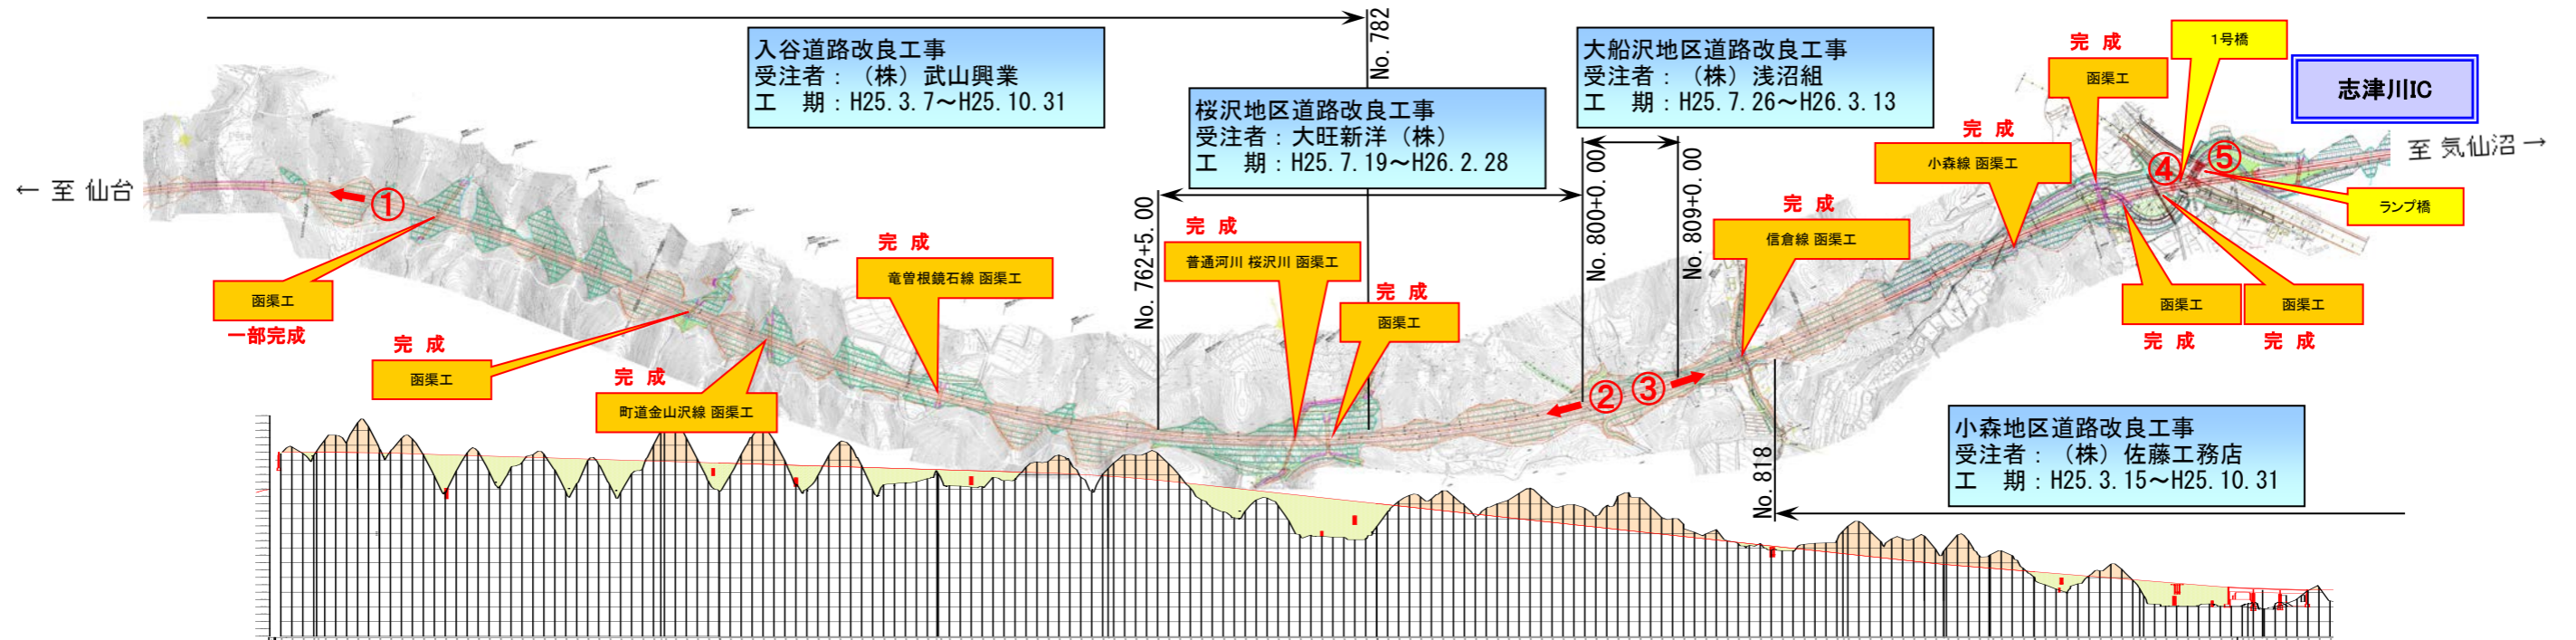

[凡例]

| | |
|----|--------|
| 黄色 | 橋梁・こ道橋 |
| 紫色 | トンネル |
| 緑色 | 道路函渠 |
| 水色 | 水路函渠 |

<< 工事の種類 >>

| | |
|------|---|
| 改良 | 盛土・切土・排水・地盤改良を主に行う工事 例：○○改良工事・○○道路改良工事 |
| 橋梁 | 車が通行する橋梁をつくる工事 例：○○下部工事・○○上部工事 |
| 函渠 | 人・車・河川が横断する函渠をつくる工事 |
| トンネル | 車が通行するトンネルをつくる工事 例：○○トンネル工事 |