

登米志津川道路[登米東和IC～志津川IC](No.680～No.859)工事進捗状況

H25年11月上旬時点

< 登米東和IC～志津川ICの延長11.1kmを暫定2車線事業中(登米IC～登米東和ICの延長5.0km無料共用中) >

改良

① No.778から起点側を望む




改良

② No.795から終点側を望む



改良

③ No.807から起点側を望む

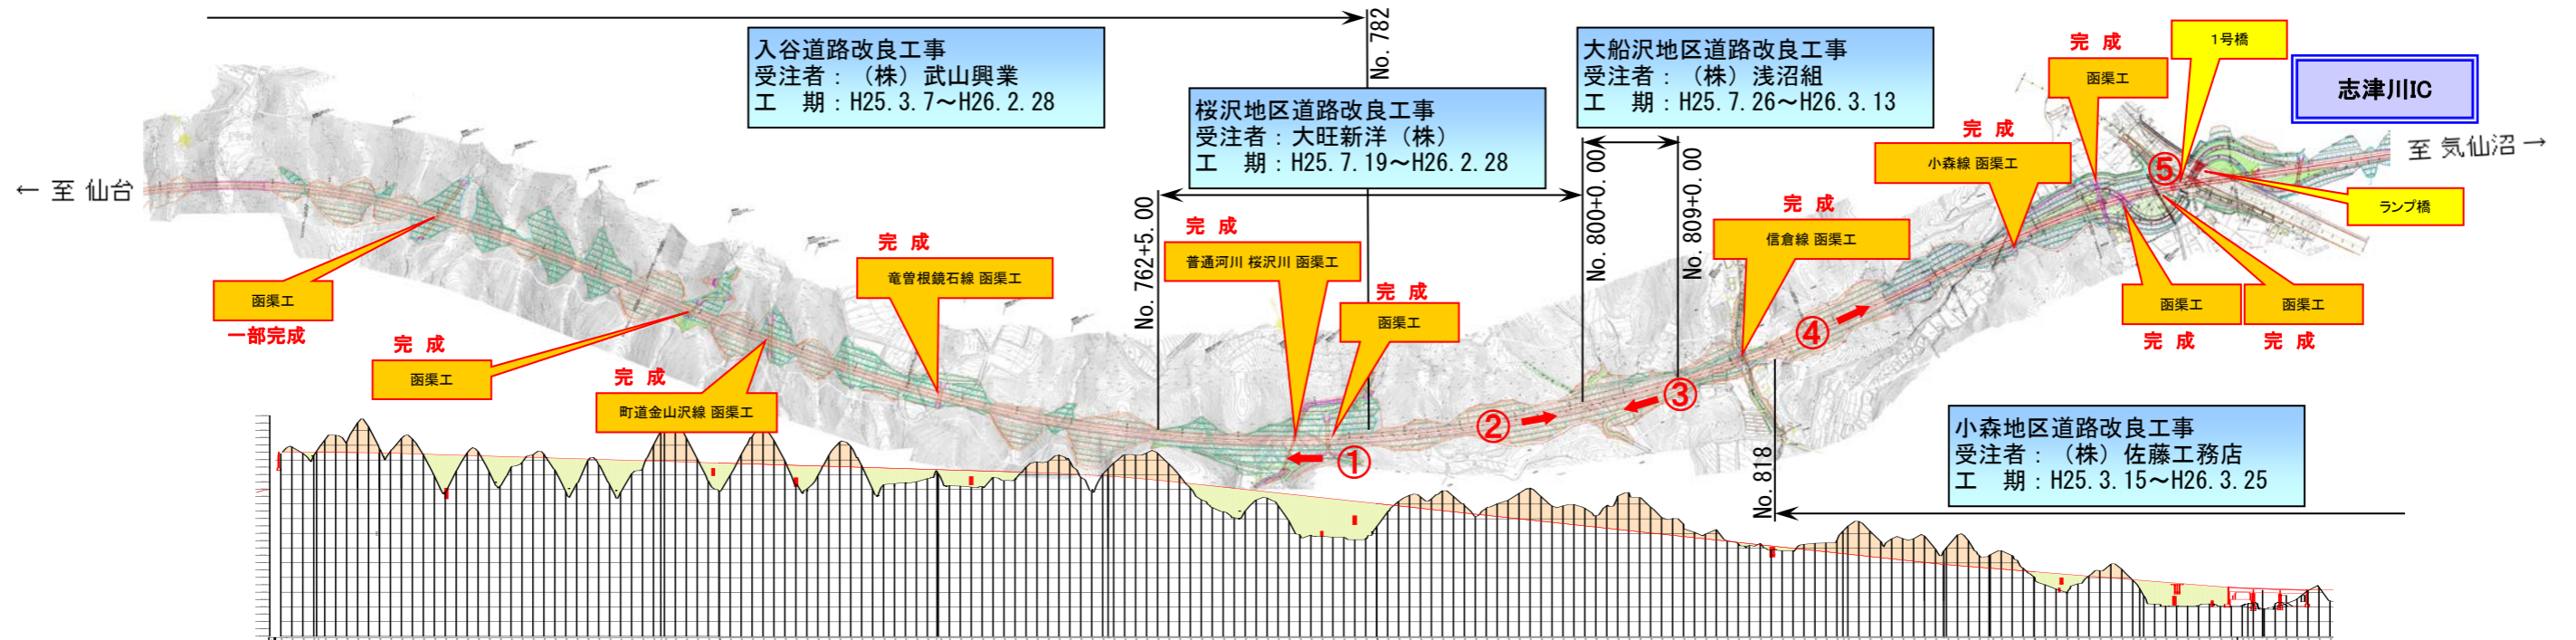

橋梁

④ No.825から終点側を望む



橋梁

⑤ 1号橋P2



桁受部
型枠組立状況。

[凡例]

黄色	橋梁・公道橋
紫色	トンネル
緑色	道路函渠
水色	水路函渠

<<工事の種類>>

改良	盛土・切土・排水・地盤改良を主に行う工事 例：〇〇改良工事・〇〇道路改良工事
橋梁	車が通行する橋梁をつくる工事 例：〇〇下部工工事・〇〇上部工工事
函渠	人・車・河川が横断する函渠をつくる工事
トンネル	車が通行するトンネルをつくる工事 例：〇〇トンネル工事