


登米志津川道路[登米東和IC～志津川IC](No.270～No.490)工事進捗状況

H28年1月上旬時点

< 登米東和IC～志津川ICの延長11.1kmを暫定2車線事業中(登米IC～登米東和ICの延長5.0km無料供用中) >

登米志津川地区舗装工事
受注者：(株)NIPPO
工期：H27.12.10～H28.3.31

- [凡例]
- 橋梁・公道橋(計画)
 - トンネル(計画)
 - 道路函渠(計画)
 - 水路函渠(計画)
 - 完成・一部完成

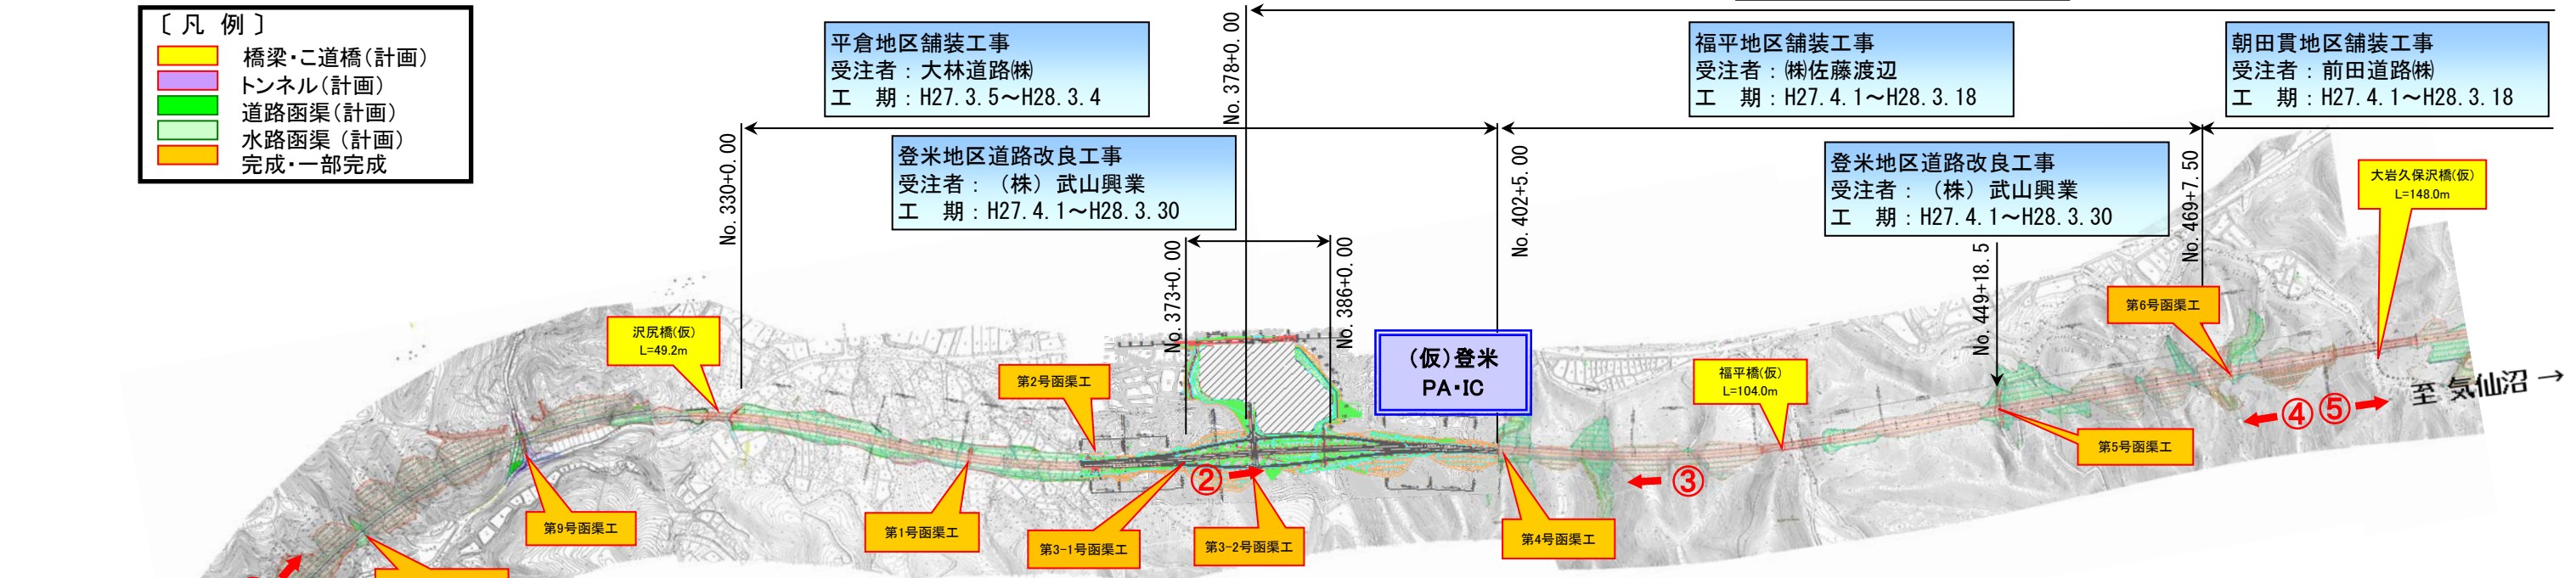

平倉地区舗装工事
受注者：大林道路(株)
工期：H27.3.5～H28.3.4

福平地区舗装工事
受注者：(株)佐藤渡辺
工期：H27.4.1～H28.3.18

朝田貫地区舗装工事
受注者：前田道路(株)
工期：H27.4.1～H28.3.18

登米地区道路改良工事
受注者：(株)武山興業
工期：H27.4.1～H28.3.30

登米地区道路改良工事
受注者：(株)武山興業
工期：H27.4.1～H28.3.30

登米東和IC

岩の沢橋 L=259.0m

第3号横断函渠工

第9号函渠工

第1号函渠工

第3-1号函渠工

第3-2号函渠工

(仮)登米PA・IC

第2号函渠工

第4号函渠工

福平橋(仮) L=104.0m

第5号函渠工

第6号函渠工

大岩久保沢橋(仮) L=148.0m

至仙台

至気仙沼

《工事の種類》

- 改良** 盛土・切土・排水・地盤改良を主に行う工事
例：○○改良工事・○○道路改良工事
- 橋梁** 車が通行する橋梁をつくる工事
例：○○下部工工事・○○上部工工事
- 函渠** 人・車・河川が横断する函渠をつくる工事
- トンネル** 車が通行するトンネルをつくる工事
例：○○トンネル工事
- 舗装** 舗装・路盤・排水・路床盛土を主に行う工事
例：○○舗装工事

