

登米志津川道路[登米東和IC～志津川IC](No.680～No.859)工事進捗状況

< 三滝堂IC～志津川ICの延長9.1kmを暫定2車線事業中(登米IC～三滝堂ICの延長7.0km無料供用中) >

H28年5月上旬時点


改良

① No.715付近上空から起点側を望む



改良

② No.715右側から左側を望む

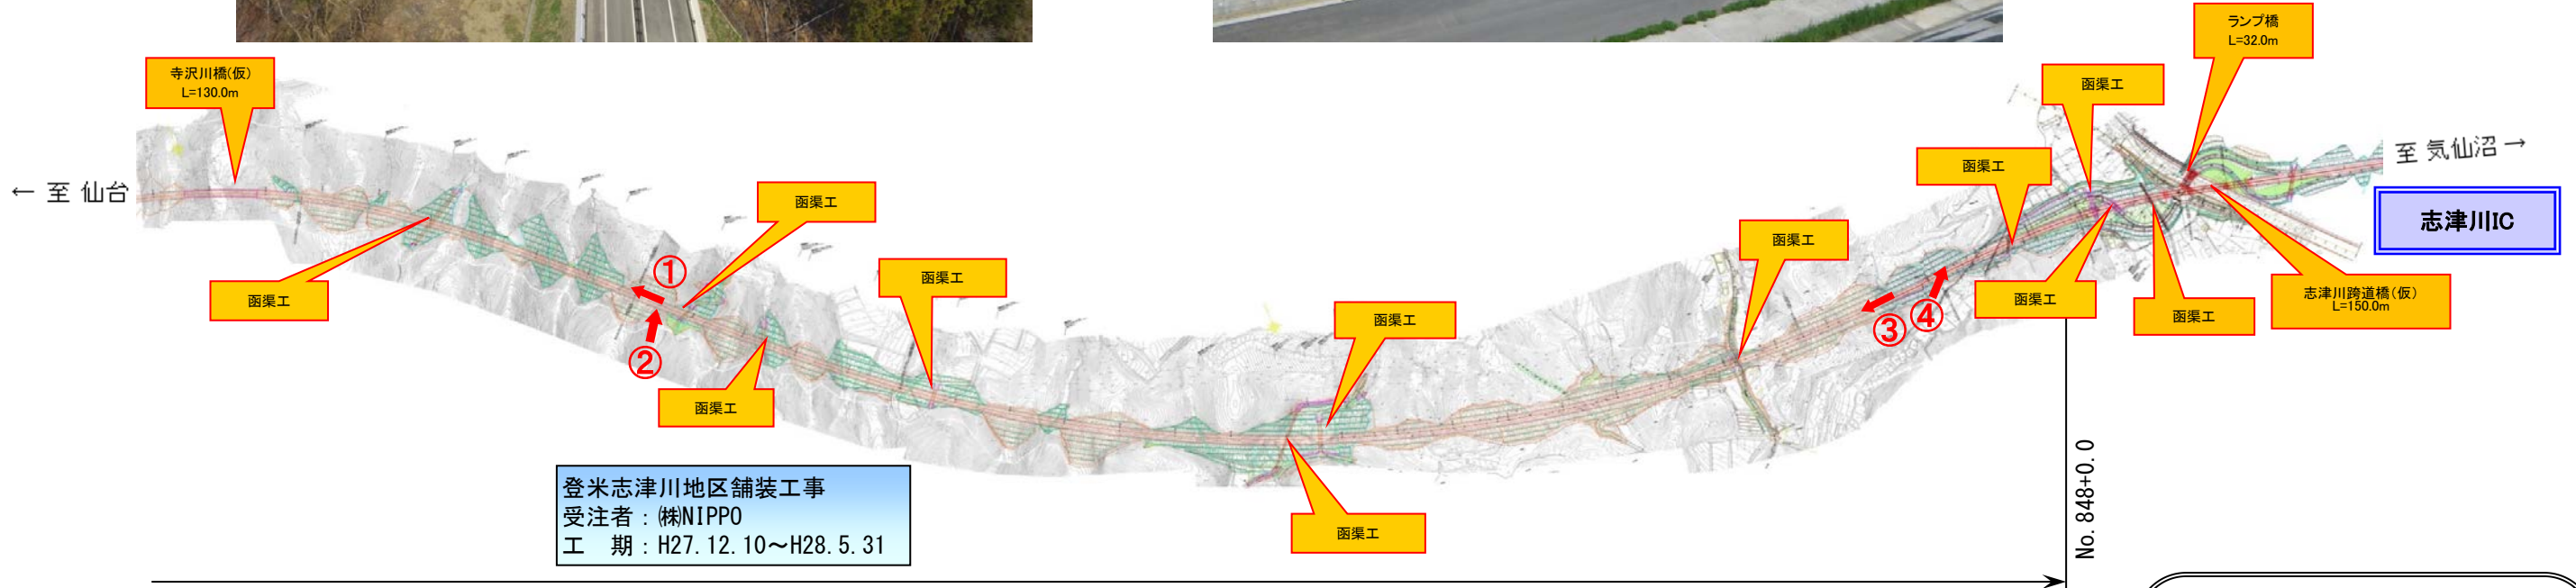

登米志津川地区舗装工事
受注者：株NIPPO
工期：H27.12.10～H28.5.31

改良

③ No.835付近上空から起点側を望む



改良

④ No.835右側から終点側を望む



《工事の種類》□

- 改良** 盛土・切土・排水・地盤改良を主に行う工事
例：○○改良工事・○○道路改良工事
- 橋梁** 車が通行する橋梁をつくる工事□
例：○○下部工事・○○上部工事
- 函渠** 人・車・河川が横断する函渠をつくる工事□
例：○○函渠工事・○○構造物工事□
- トンネル** 車が通行するトンネルをつくる工事□
例：○○トンネル工事□
- 舗装** 舗装・路盤・排水・路床盛土を主に行う工事□
例：○○舗装工事□

[凡例] □

- 橋梁・こ道橋 (計画)
- トンネル (計画)
- 道路函渠 (計画)
- 水路函渠 (計画)
- 完成・一部完成