


# 登米志津川道路[登米東和IC～志津川IC](No.490～No.680)工事進捗状況

< 三滝堂IC～志津川ICの延長9.1kmを暫定2車線事業中(登米IC～三滝堂ICの延長7.0km無料供用中) >

H28年6月上旬時点

登米志津川地区舗装工事  
受注者：株NIPPO  
工期：H27.12.10～H28.10.31

登米志津川地区法面工事  
受注者：日特建設株  
工期：H27.12.15～H28.8.31

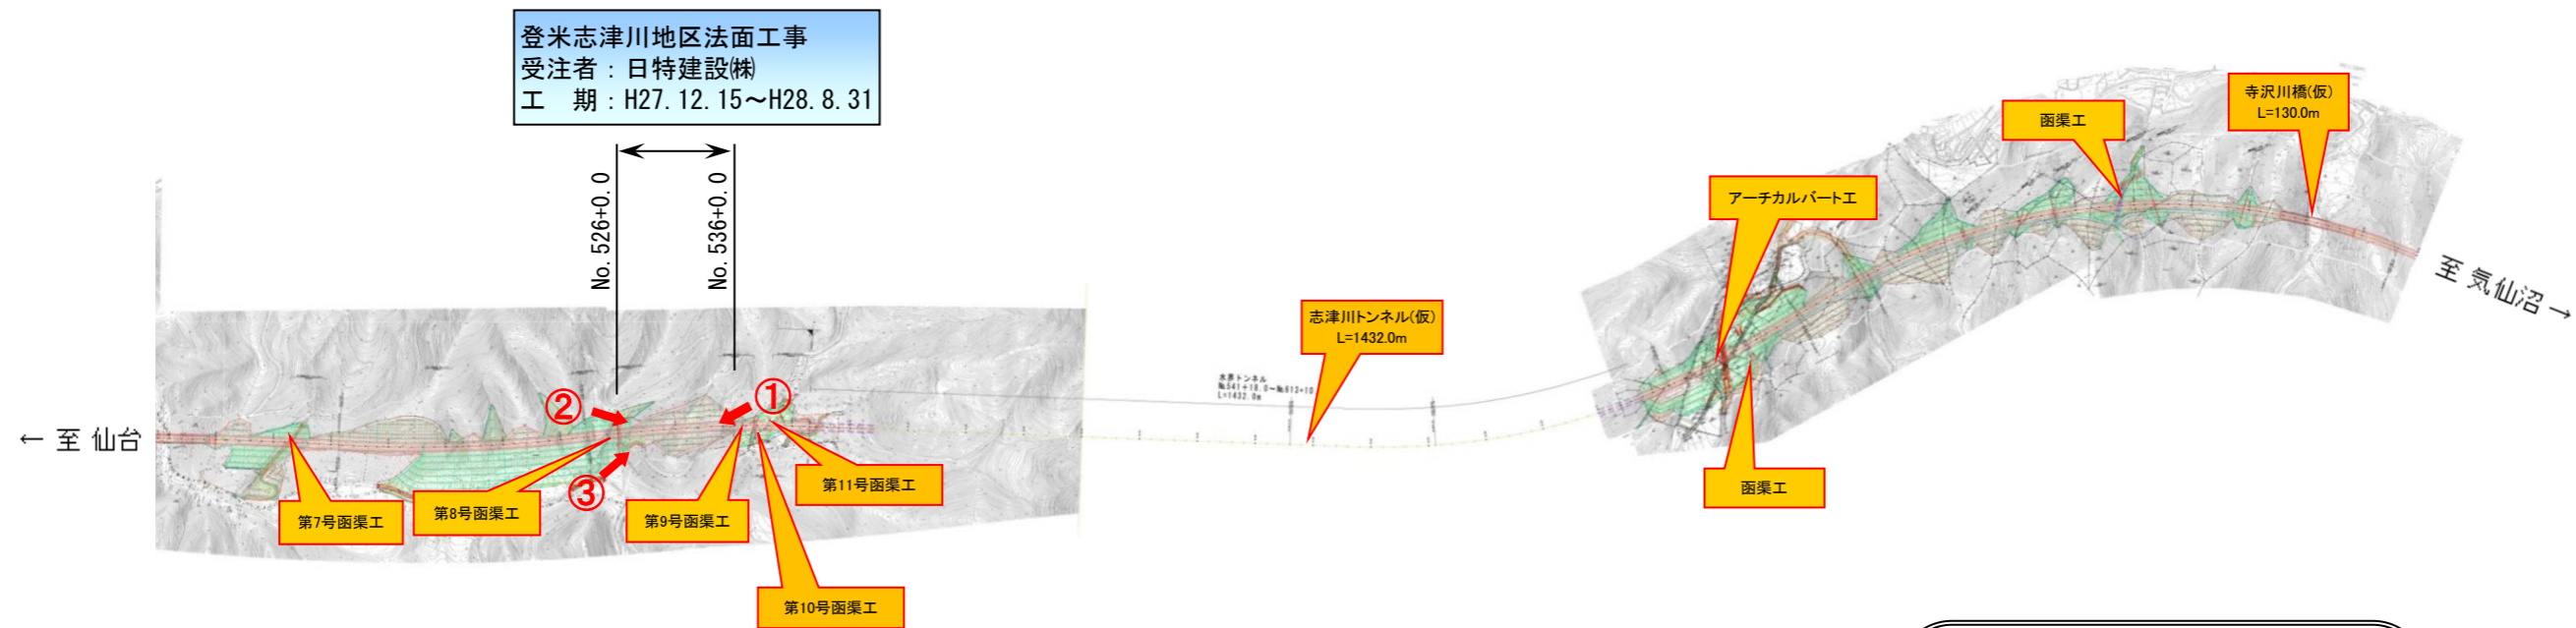

《工事の種類》

- 改良** 盛土・切土・排水・地盤改良を主に行う工事  
例：〇〇改良工事・〇〇道路改良工事
- 橋梁** 車が通行する橋梁をつくる工事  
例：〇〇下部工工事・〇〇上部工工事
- 函渠** 人・車・河川が横断する函渠をつくる工事  
例：〇〇函渠工事・〇〇構造物工事
- トンネル** 車が通行するトンネルをつくる工事  
例：〇〇トンネル工事
- 舗装** 舗装・路盤・排水・路床盛土を主に行う工事  
例：〇〇舗装工事

〔凡例〕

- 橋梁・こ道橋 (計画)
- トンネル (計画)
- 道路函渠 (計画)
- 水路函渠 (計画)
- 完成・一部完成

