

登米志津川道路[登米東和IC～志津川IC](No.680～No.859)工事進捗状況

< 三滝堂IC～志津川ICの延長9.1kmを暫定2車線事業中(登米IC～三滝堂ICの延長7.0km無料供用中) >

H28年6月上旬時点


改良

① No.715付近上空から起点側を望む



改良

② No.835付近上空から起点側を望む

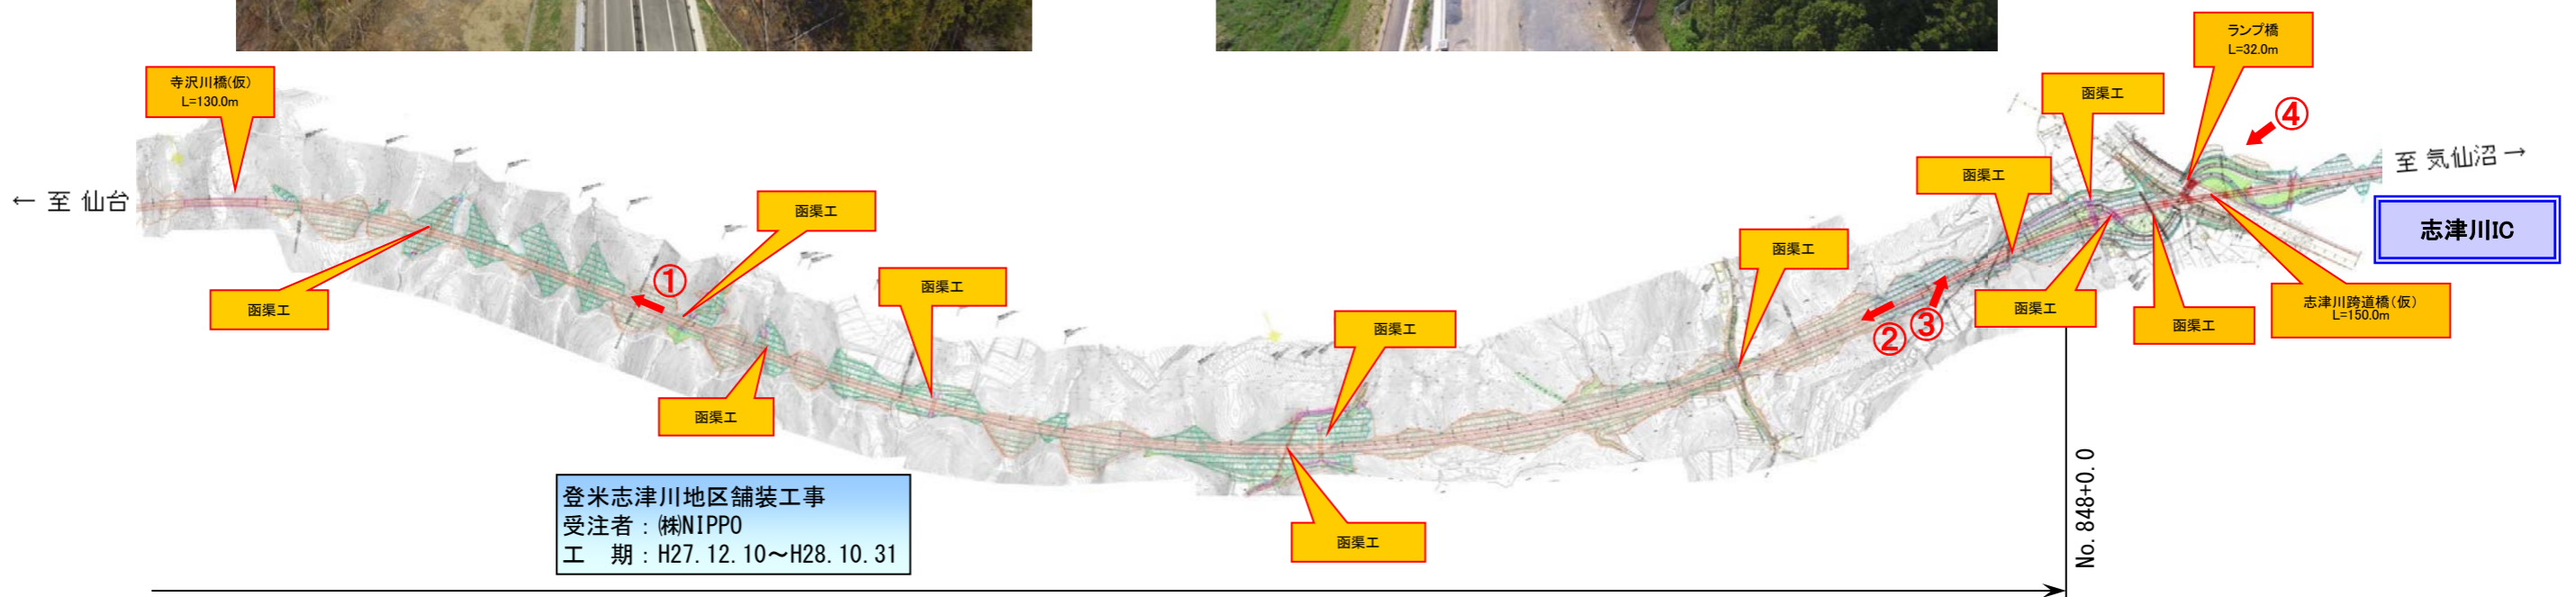

改良

③ No.835右側から終点側を望む



④ 志津川ICから起点側を望む



《工事の種類》

- 改良** 盛土・切土・排水・地盤改良を主に行う工事
例：○○改良工事・○○道路改良工事
- 橋梁** 車が通行する橋梁をつくる工事
例：○○下部工工事・○○上部工工事
- 函渠** 人・車・河川が横断する函渠をつくる工事
例：○○函渠工事・○○構造物工事
- トンネル** 車が通行するトンネルをつくる工事
例：○○トンネル工事
- 舗装** 舗装・路盤・排水・路床盛土を主に行う工事
例：○○舗装工事

[凡例]

- 橋梁・こ道橋 (計画)
- トンネル (計画)
- 道路函渠 (計画)
- 水路函渠 (計画)
- 完成・一部完成