

登米志津川道路[登米東和IC～志津川IC](No.680～No.859)工事進捗状況

< 三滝堂IC～志津川ICの延長9.1kmを暫定2車線事業中(登米IC～三滝堂ICの延長7.0km無料供用中) >

H28年7月上旬時点



改良


① No.715付近上空から起点側を望む



改良

② No.835付近上空から起点側を望む

国道45号 南三陸地区道路改良工事
受注者：(株)不動テトラ
工期：H26. 10. 15～H28. 8. 31

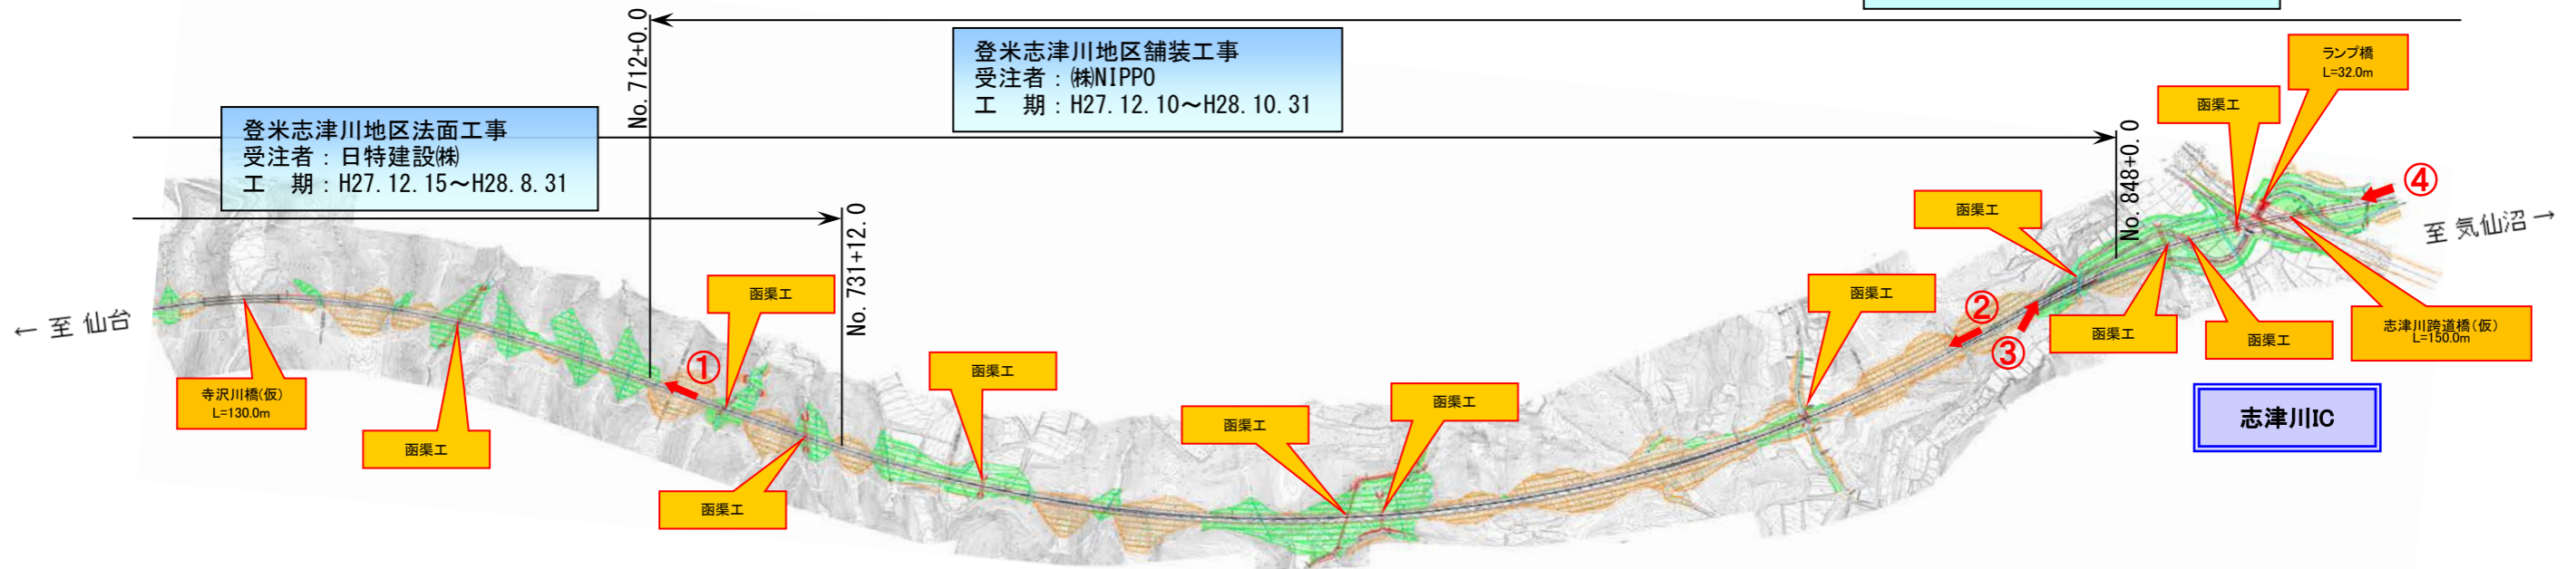

改良

③ No.835右側から終点側を望む



④ 志津川ICから起点側を望む

- 《工事の種類》
- 改良** 盛土・切土・排水・地盤改良を主に行う工事
例：○○改良工事・○○道路改良工事
 - 橋梁** 車が通行する橋梁をつくる工事
例：○○下部工事・○○上部工事
 - 函渠** 人・車・河川が横断する函渠をつくる工事
例：○○函渠工事・○○構造物工事
 - トンネル** 車が通行するトンネルをつくる工事
例：○○トンネル工事
 - 舗装** 舗装・路盤・排水・路床盛土を主に行う工事
例：○○舗装工事

- [凡例]
- 橋梁・こ道橋 (計画)
 - トンネル (計画)
 - 道路函渠 (計画)
 - 水路函渠 (計画)
 - 完成・一部完成