


登米志津川道路[登米東和IC～志津川IC](No.270～No.490)工事進捗状況

< 三滝堂IC～志津川ICの延長9.1kmを暫定2車線事業中(登米IC～三滝堂ICの延長7.0km無料供用中) >

H28年9月上旬時点

登米志津川地区舗装工事
受注者：株NIPPO
工期：H27.12.10～H28.10.31

登米志津川地区法面工事
受注者：日特建設(株)
工期：H27.12.15～H28.11.30

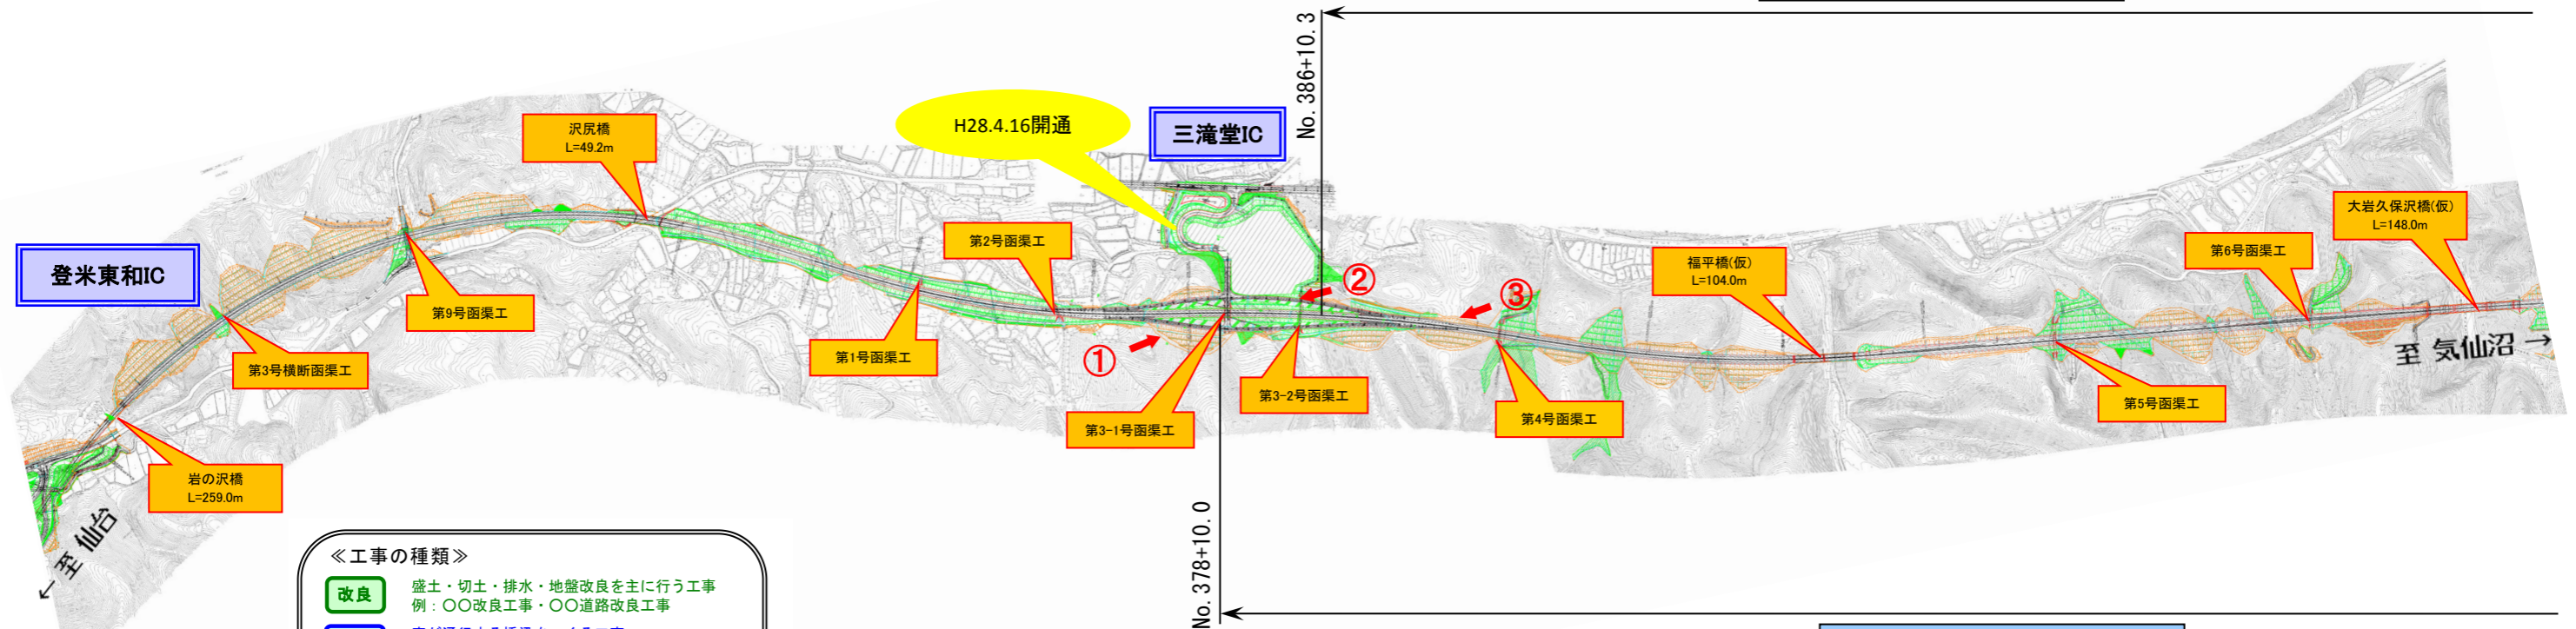

- 《工事の種類》
- 改良** 盛土・切土・排水・地盤改良を主に行う工事
例：○○改良工事・○○道路改良工事
 - 橋梁** 車が通行する橋梁をつくる工事
例：○○下部工工事・○○上部工工事
 - 函渠** 人・車・河川が横断する函渠をつくる工事
例：○○函渠工事・○○構造物工事
 - トンネル** 車が通行するトンネルをつくる工事
例：○○トンネル工事
 - 舗装** 舗装・路盤・排水・路床盛土を主に行う工事
例：○○舗装工事

- 〔凡例〕
- 橋梁・公道橋 (計画)
 - トンネル (計画)
 - 道路函渠 (計画)
 - 水路函渠 (計画)
 - 完成・一部完成

福平地区道路改良工事
受注者：日舗建設(株)
工期：H28.7.22～H29.3.17

舗装 ① No.374右側から終点側を望む



舗装 ② No.387左側から起点側を望む



改良 ③ No.391から起点側を望む

