

# 登米志津川道路[登米東和IC～志津川IC](No.680～No.859)工事進捗状況

< 三滝堂IC～志津川ICの延長9.1kmを暫定2車線事業中(全線開通しました) >

H28年11月上旬時点

改良

① No.715付近から起点側を望む



改良


② No.835付近から起点側を望む



- 「工事の種類」
- 改良** 盛土・切土・排水・地盤改良を主に行う工事  
例：○○改良工事・○○道路改良工事
  - 橋梁** 車が通行する橋梁をつくる工事  
例：○○下部工事・○○上部工事
  - 函渠** 人・車・河川が横断する函渠をつくる工事  
例：○○函渠工事・○○構造物工事
  - トンネル** 車が通行するトンネルをつくる工事  
例：○○トンネル工事
  - 舗装** 舗装・路盤・排水・路床盛土を主に行う工事  
例：○○舗装工事

- 〔凡例〕
- 橋梁・こ道橋 (計画)
  - トンネル (計画)
  - 道路函渠 (計画)
  - 水路函渠 (計画)
  - 完成・一部完成

登米志津川地区法面工事  
受注者：日特建設株  
工期：H27. 12. 15～H28. 11. 30

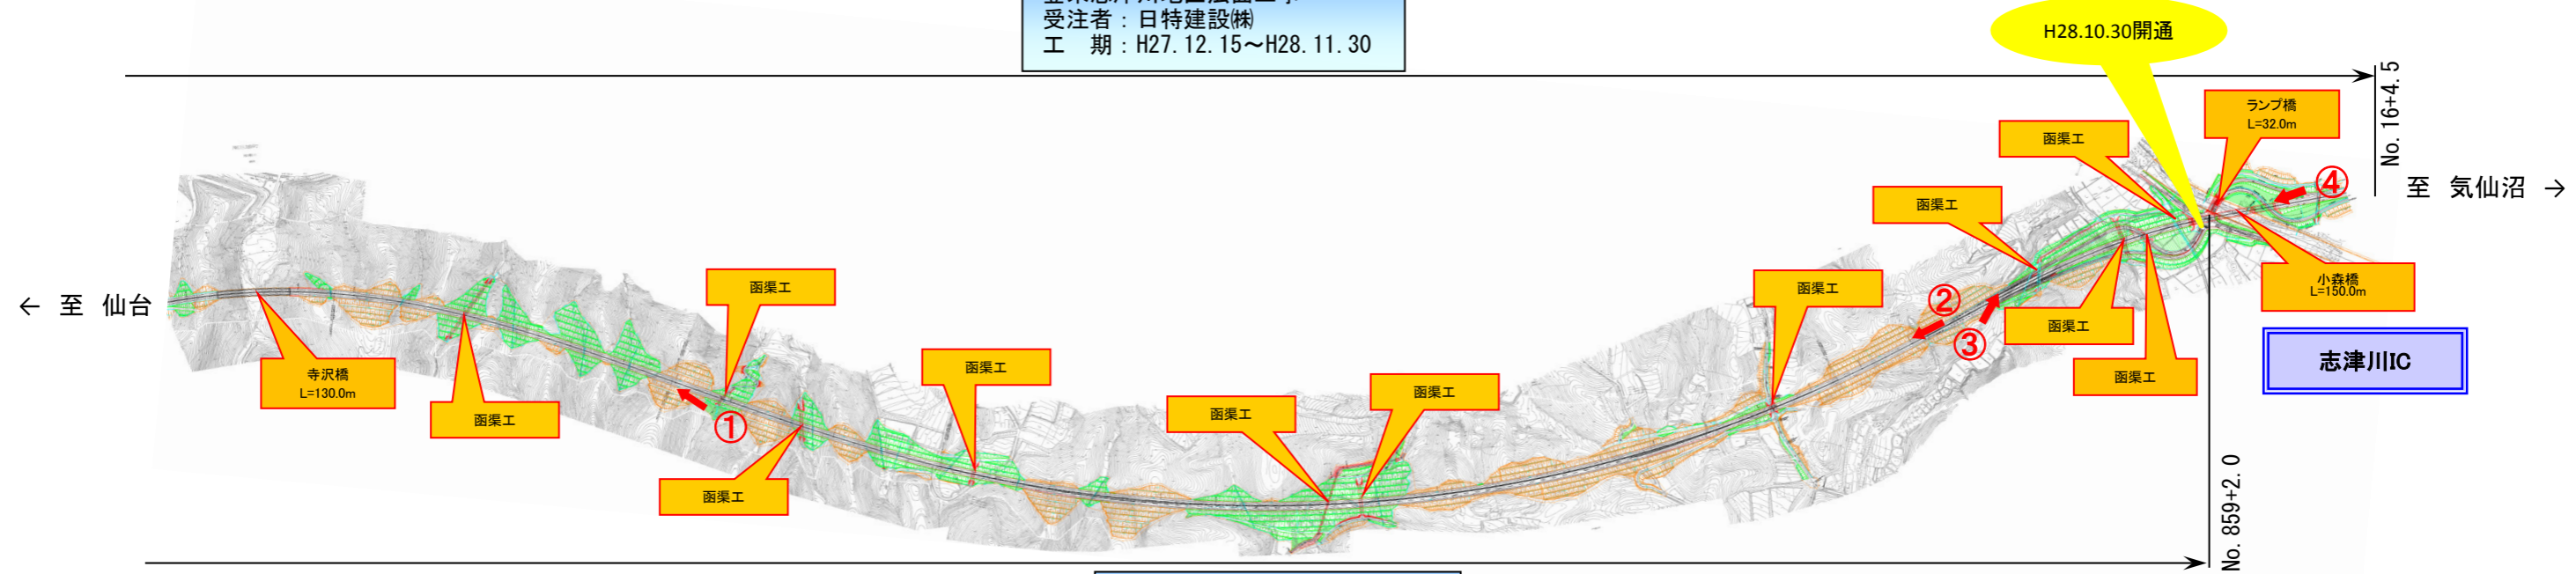

改良

③ No.835右側から終点側を望む



桜沢地区道路改良工事  
受注者：(株)柿崎工務所  
工期：H28. 7. 21～H29. 3. 17

④ 志津川ICから起点側を望む

