

矢本石巻道路[矢本IC～石巻港IC](No.623～No.856)工事進捗状況

H24年9月末時点

- 〔凡例〕
- 橋梁・公道橋
 - トンネル
 - 道路函渠
 - 水路函渠
 - 完成・一部完成

① No.704から終点側を望む
小松2号公道橋 全景



② No.704から終点側を望む
小松2号公道橋 全景



③ 左側からNo.705を望む
小松2号公道橋 全景



④ No.706から終点側を望む




⑤ No.720から終点側を望む



⑥ No.728から終点側を望む




小松地区橋梁上部工工事
受注者：(株) IHI インフラ建設
工 期：H24. 3. 7～H25. 2. 28

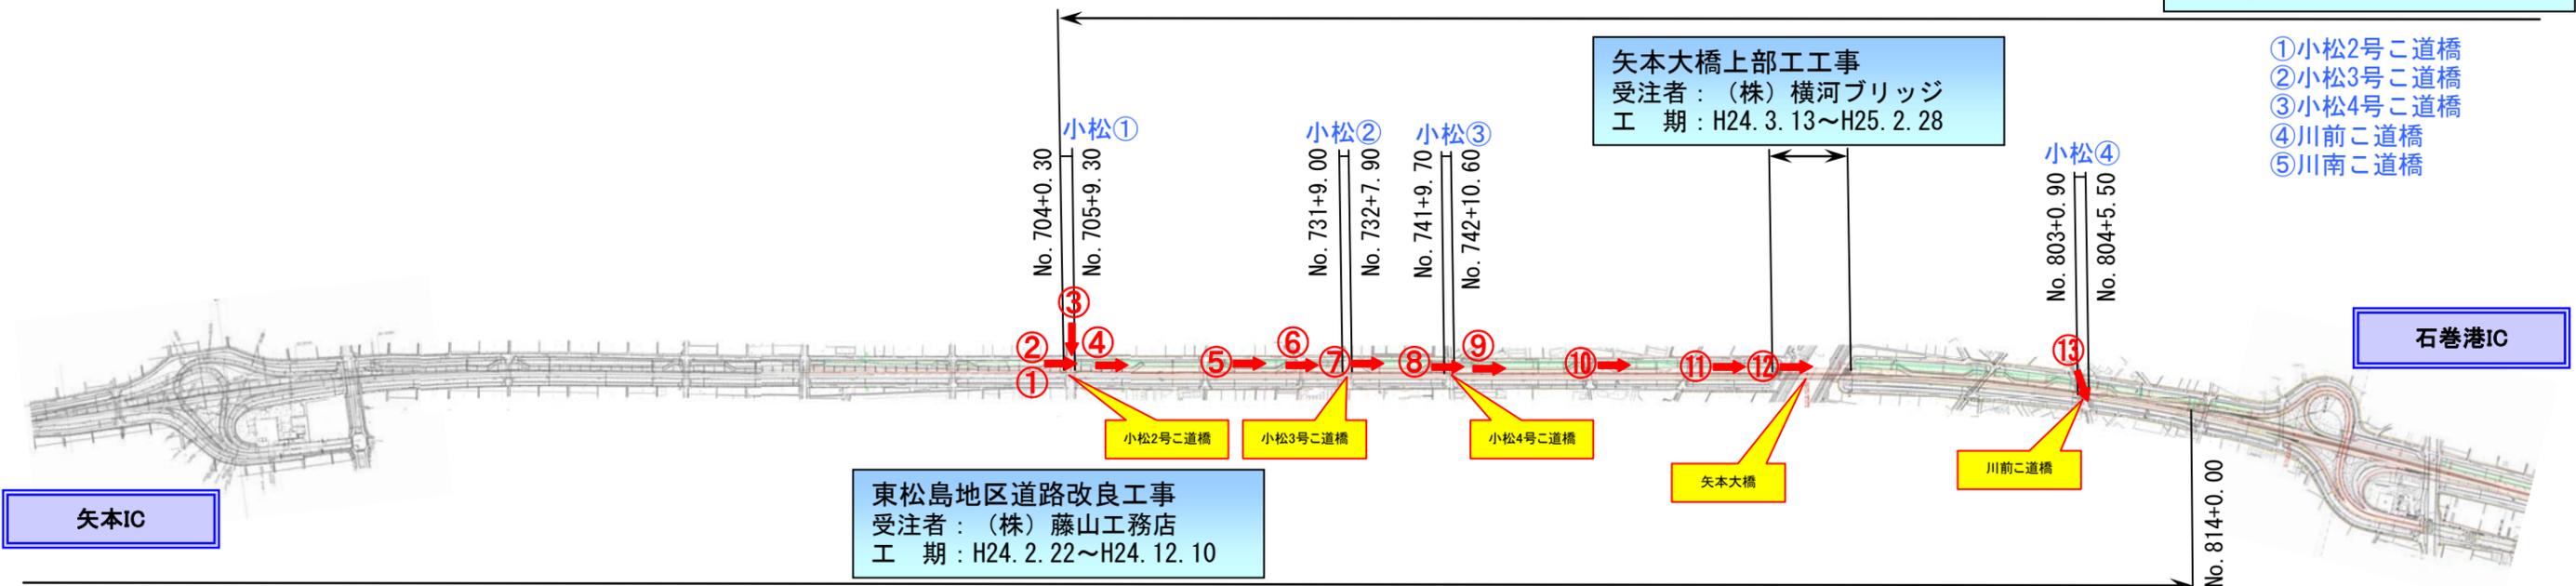

⑦ No.731から終点側を望む
小松3号公道橋 全景



⑧ No.741から終点側を望む
小松4号公道橋 全景

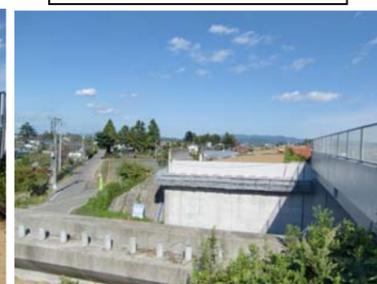

⑨ No.743から終点側を望む



⑩ No.755から終点側を望む



⑪ No.765から終点側を望む



⑫ No.772から終点側を望む
矢本大橋 全景



⑬ 左側からNo.804を望む
川前公道橋 全景

