

矢本石巻道路[鳴瀬奥松島IC～矢本IC](No.329～No.482)工事進捗状況

< 鳴瀬奥松島IC～石巻河南ICの延長12.4kmを4車線化事業中(2車線無料共用中) >


H25年 7月上旬時点

《工事の種類》

- 改良** 盛土・切土・排水・地盤改良を主に行う工事
例：〇〇改良工事・〇〇道路改良工事
- 橋梁** 車が通行する橋梁をつくる工事
例：〇〇下部工工事・〇〇上部工工事
- 函渠** 人・車・河川が横断する函渠をつくる工事
- トンネル** 車が通行するトンネルをつくる工事
例：〇〇トンネル工事

〔凡例〕

- 橋梁・公道橋
- トンネル
- 道路函渠
- 水路函渠

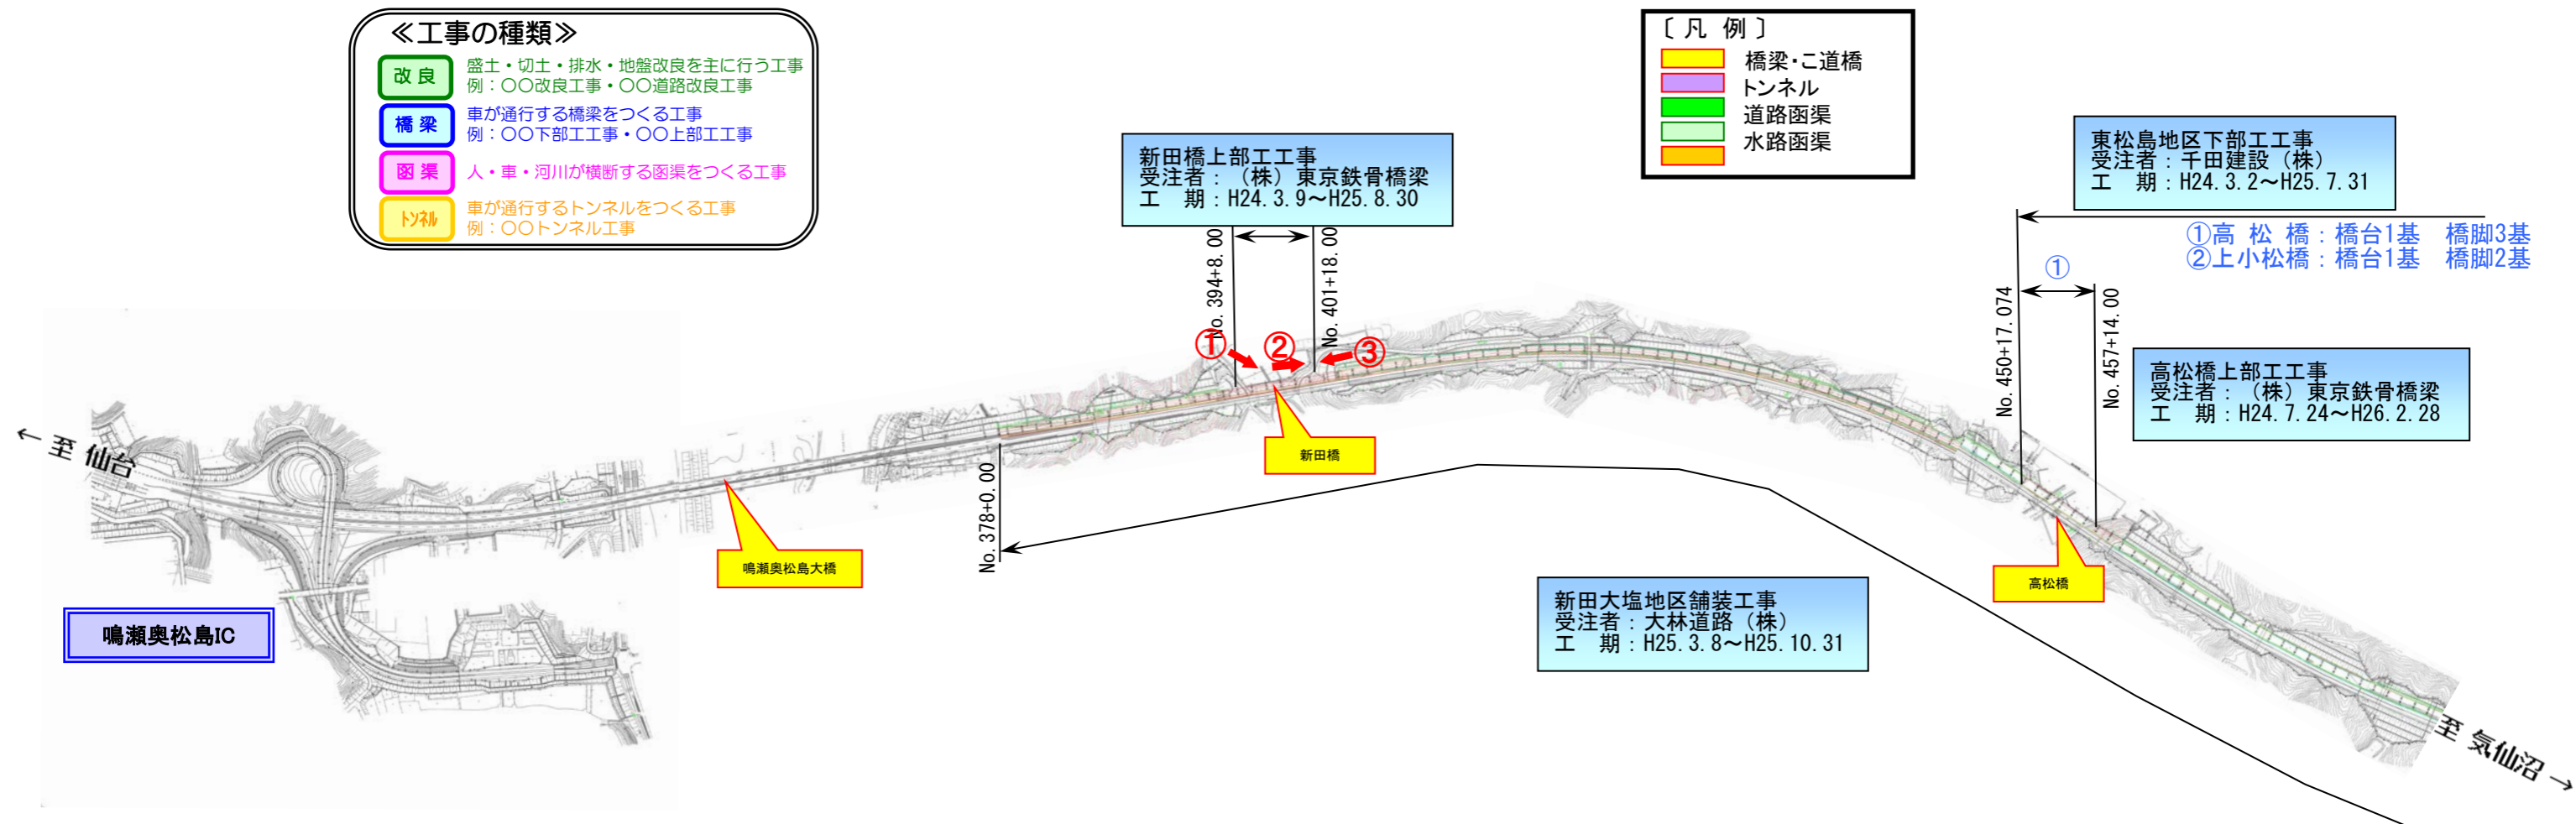

① 起点側から終点側を望む
新田橋 全景



② 起点側から終点側を望む
新田橋



③ 終点側から起点側を望む
新田橋



上部工を施工中です。