

矢本石巻道路[鳴瀬奥松島IC～矢本IC](No.329～No.482)工事進捗状況

H25年 8月上旬時点

< 鳴瀬奥松島IC～石巻河南ICの延長12.4kmを4車線化事業中(2車線無料共用中) >




① 起点側から終点側を望む
新田橋 全景

《工事の種類》

- 改良** 盛土・切土・排水・地盤改良を主に行う工事
例：〇〇改良工事・〇〇道路改良工事
- 橋梁** 車が通行する橋梁をつくる工事
- 函渠** 人・車・河川が横断する函渠をつくる工事
- トンネル** 車が通行するトンネルをつくる工事
例：〇〇トンネル工事

〔凡例〕


- 橋梁・公道橋
- トンネル
- 道路函渠
- 水路函渠

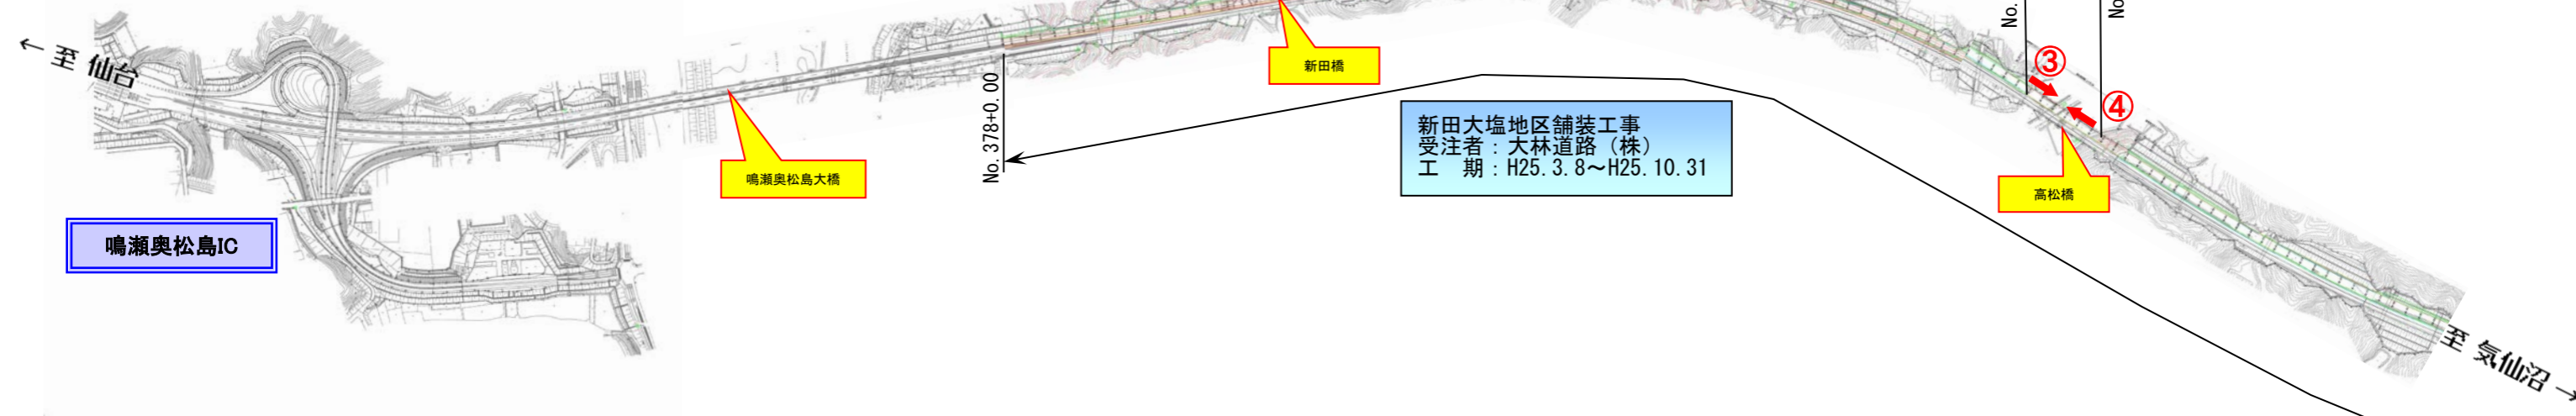

新田橋上部工工事
受注者：(株)東京鉄骨橋梁
工期：H24. 3. 9～H25. 8. 30

高松橋上部工工事
受注者：(株)東京鉄骨橋梁
工期：H24. 7. 24～H26. 2. 28

新田大塩地区舗装工事
受注者：大林道路(株)
工期：H25. 3. 8～H25. 10. 31

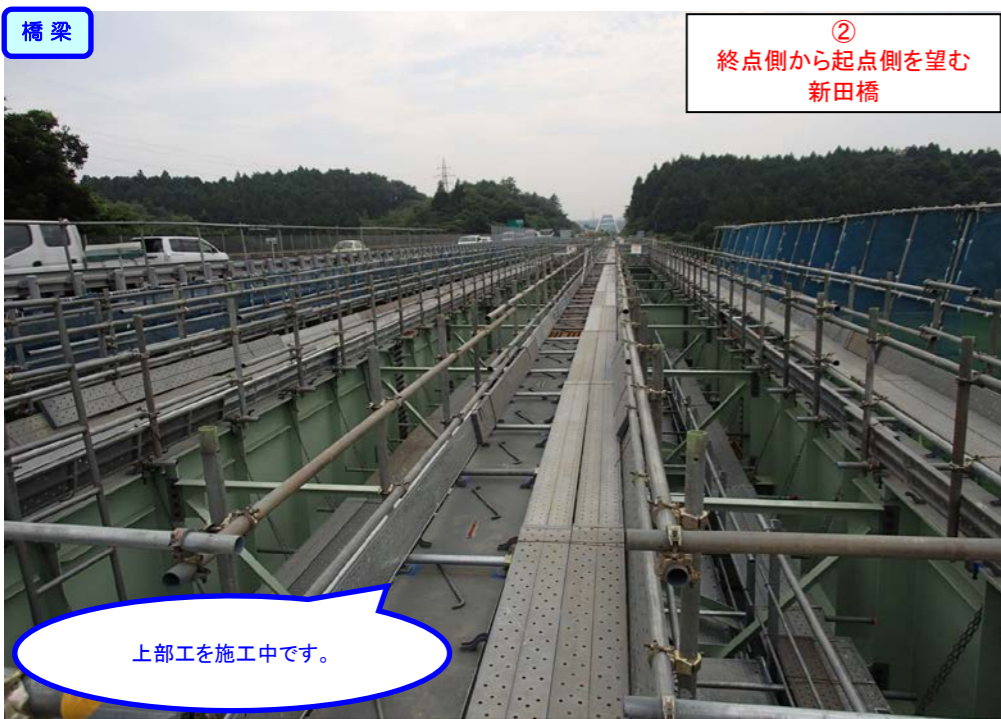


② 終点側から起点側を望む
新田橋

上部工を施工中です。



③ 起点側から終点側を望む
高松橋

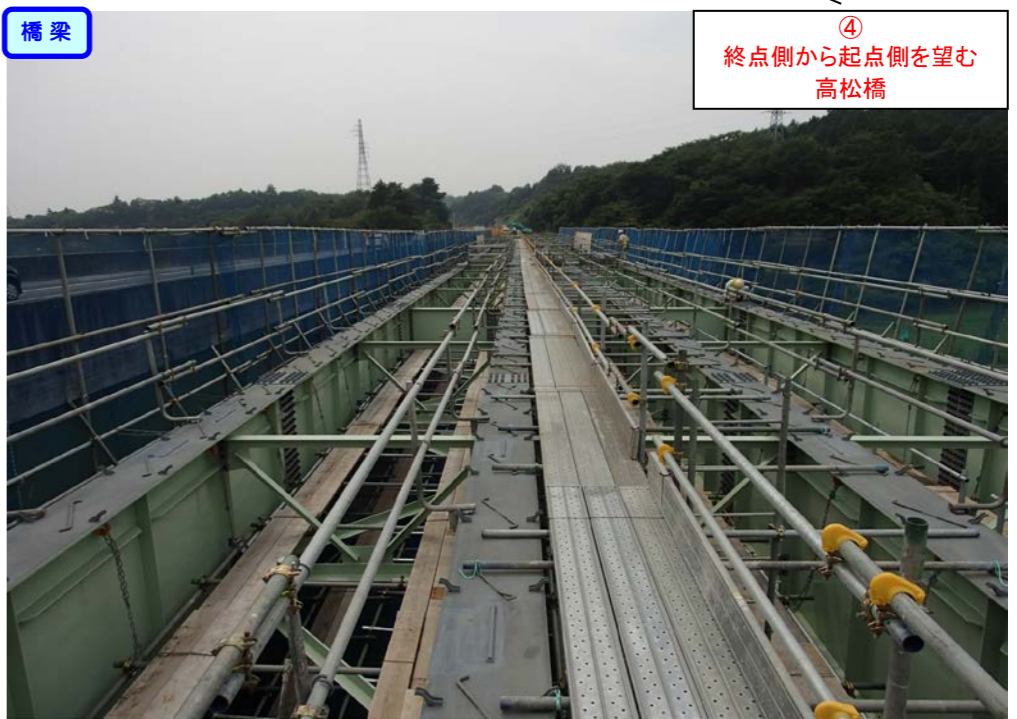

④ 終点側から起点側を望む
高松橋