

矢本石巻道路[鳴瀬奥松島IC～矢本IC](No.329～No.482)工事進捗状況

H26年7月上旬時点

< 鳴瀬奥松島IC～石巻河南ICの延長12.4kmを4車線化事業中(2車線無料供用中) >




① 起点側から終点側を望む
新田橋(A2)

《工事の種類》

- 改良** 盛土・切土・排水・地盤改良を主に行う工事
例：○○改良工事・○○道路改良工事
- 橋梁** 車が通行する橋梁をつくる工事
例：○○下部工事・○○上部工事
- 函渠** 人・車・河川が横断する函渠をつくる工事
- トンネル** 車が通行するトンネルをつくる工事
例：○○トンネル工事
- 舗装** 舗装・路盤・排水・路床盛土を主に行う工事
例：○○舗装工事

[凡例]

- 橋梁・公道橋
- トンネル
- 道路函渠
- 水路函渠

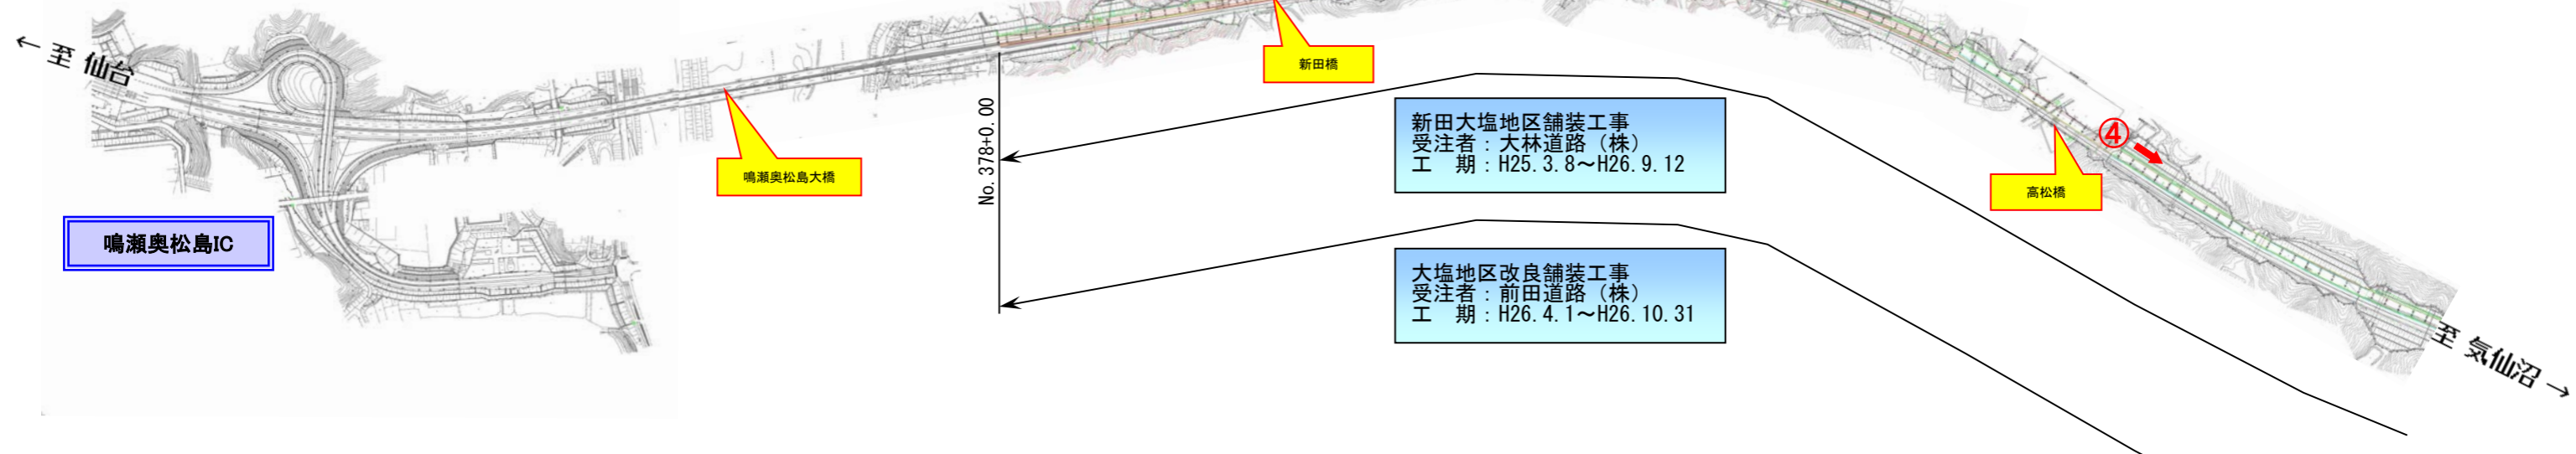

② No.420から起点側を望む



③ No.420から終点側を望む



④ 起点側から終点側を望む
高松橋A2