


# 矢本石巻道路[鳴瀬奥松島IC～矢本IC](No.482～No.623)工事進捗状況

< 鳴瀬奥松島IC～石巻河南ICの延長12.4kmの4車線化(上り線リフレッシュ工事中) >

H27年9月上旬時点

[凡例]

黄色	橋梁・公道橋(計画)
紫色	トンネル(計画)
緑色	道路函渠(計画)
水色	水路函渠(計画)
赤色	完成・一部完成

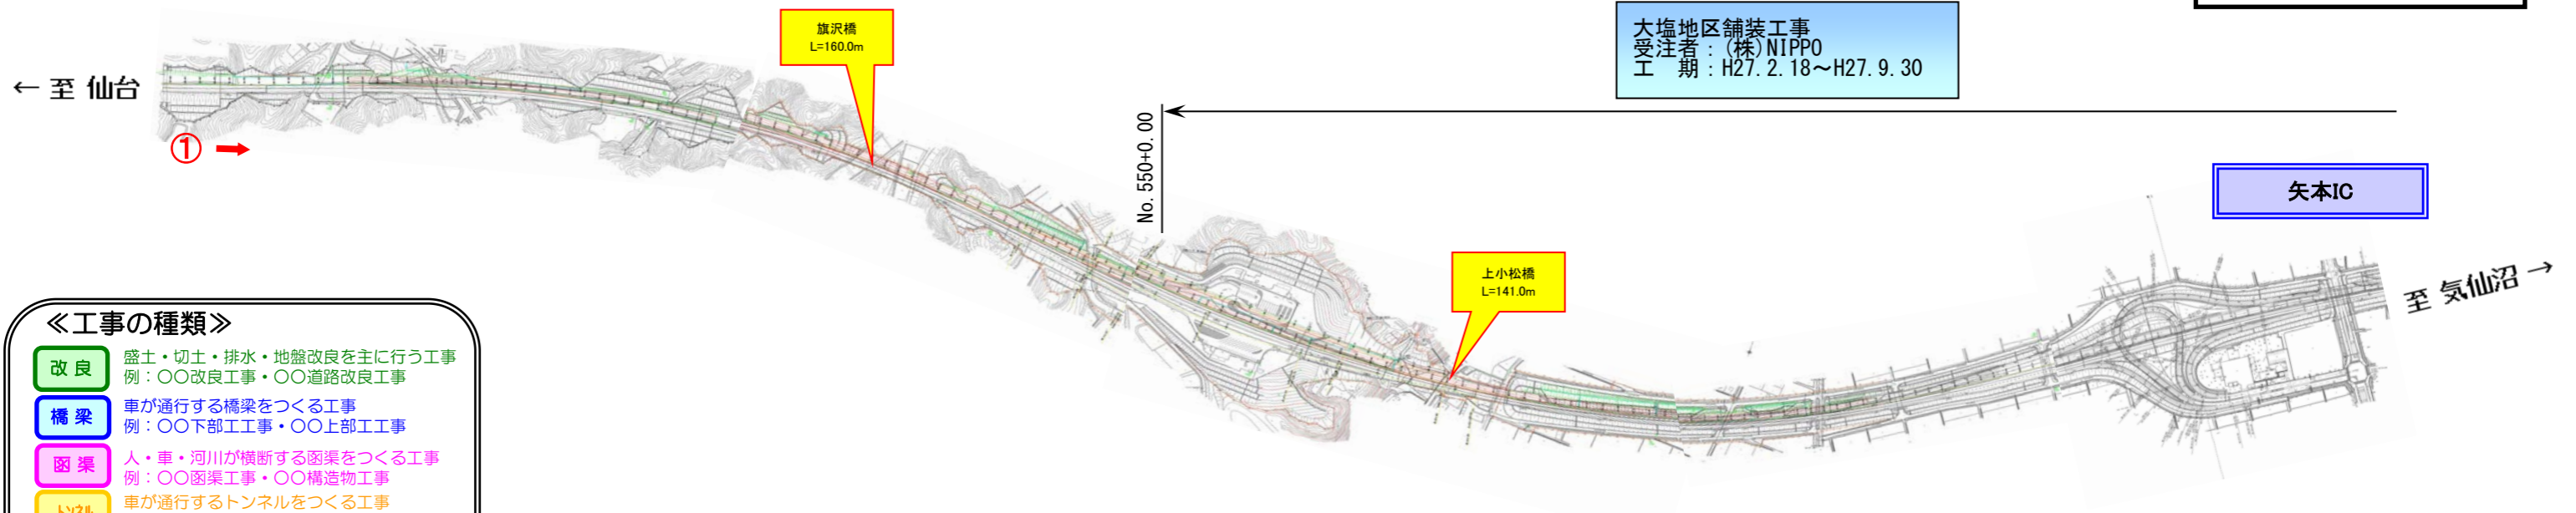

《工事の種類》

改良	盛土・切土・排水・地盤改良を主に行う工事 例：〇〇改良工事・〇〇道路改良工事
橋梁	車が通行する橋梁をつくる工事 例：〇〇下部工事・〇〇上部工事
函渠	人・車・河川が横断する函渠をつくる工事 例：〇〇函渠工事・〇〇構造物工事
トンネル	車が通行するトンネルをつくる工事 例：〇〇トンネル工事
舗装	舗装・路盤・排水・路床盛土を主に行う工事 例：〇〇舗装工事

