


# 矢本石巻道路[河北IC～桃生豊里IC](No.400～No.570)工事進捗状況

H24年11月上旬時点

河北地区下部工工事  
 受注者：大豊建設(株)  
 工期：H24.3.15～H25.3.6

- ① 崎山橋：橋台2基
- ② 稲荷橋：橋台2基
- ③ 山居沢橋：橋台2基 橋脚1基

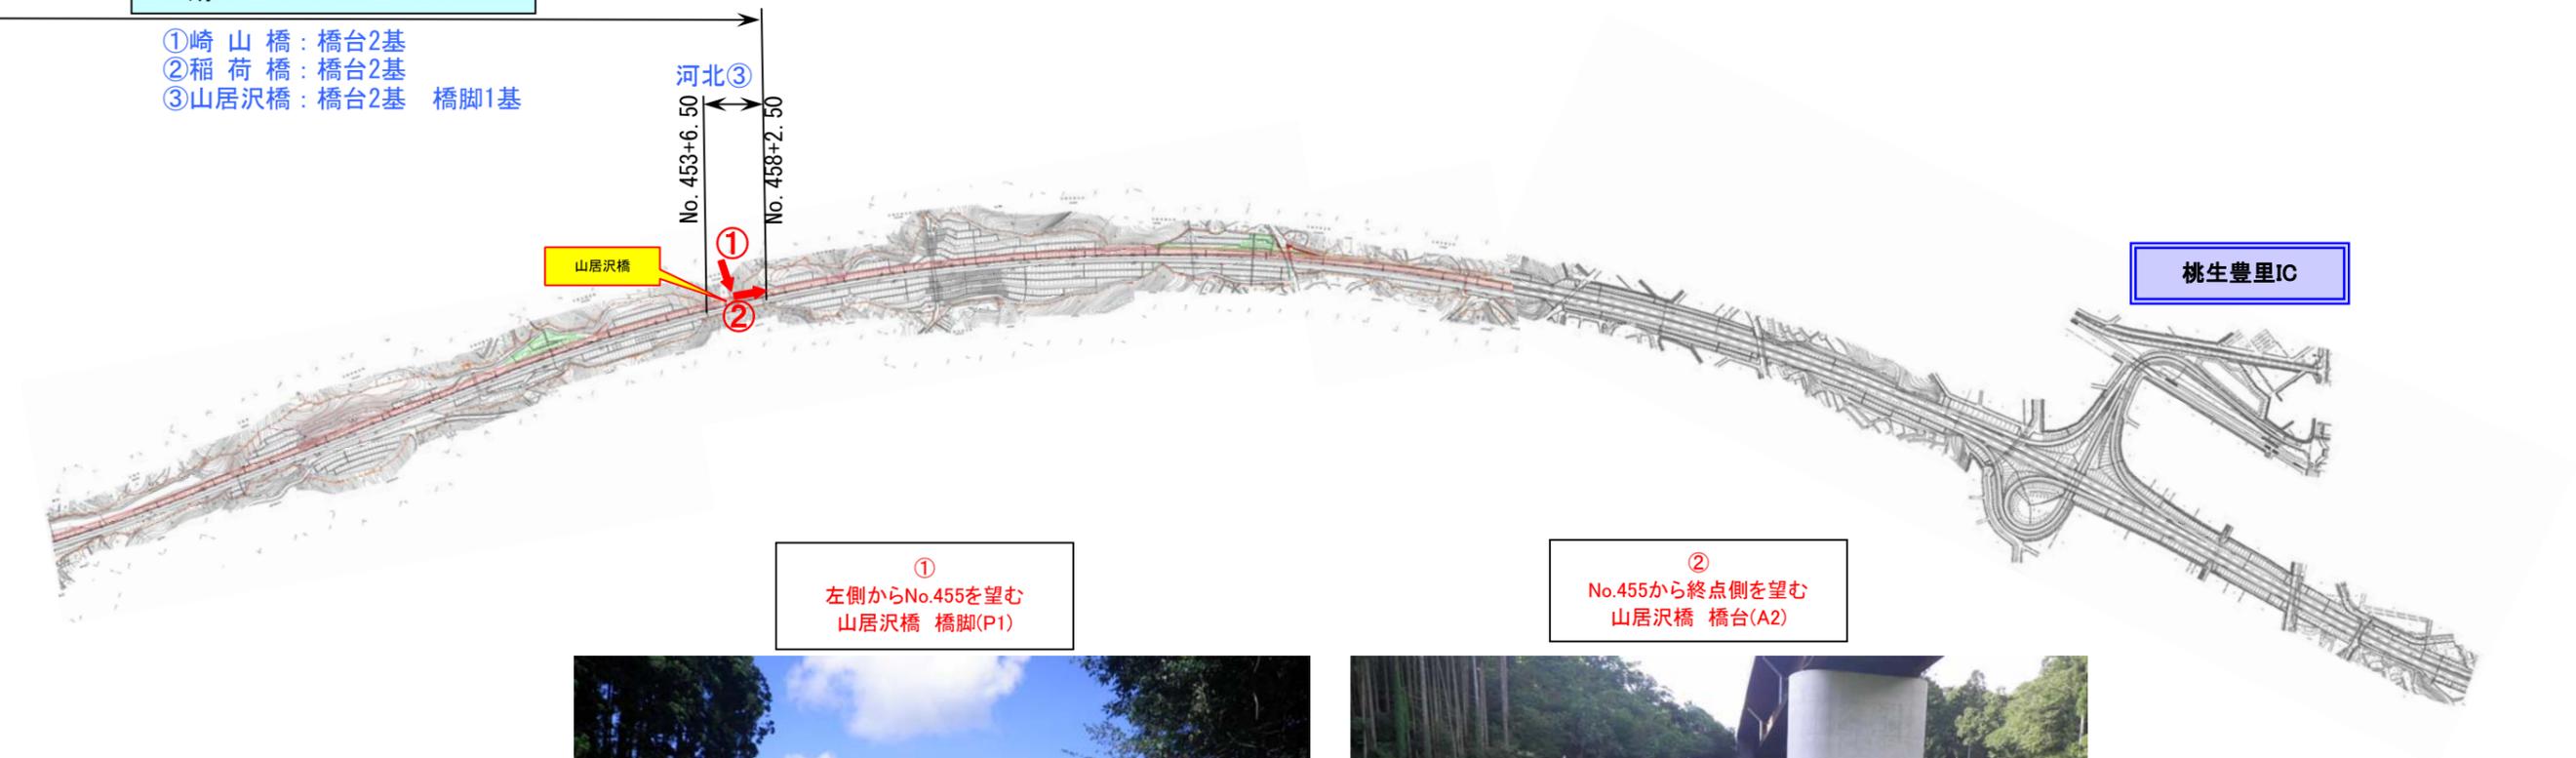

①  
 左側からNo.455を望む  
 山居沢橋 橋脚(P1)

②  
 No.455から終点側を望む  
 山居沢橋 橋台(A2)



[ 凡 例 ]

<span style="background-color: yellow; border: 1px solid black; display: inline-block; width: 10px; height: 10px;"></span>	橋梁・公道橋
<span style="background-color: purple; border: 1px solid black; display: inline-block; width: 10px; height: 10px;"></span>	トンネル
<span style="background-color: green; border: 1px solid black; display: inline-block; width: 10px; height: 10px;"></span>	道路函渠
<span style="background-color: lightgreen; border: 1px solid black; display: inline-block; width: 10px; height: 10px;"></span>	水路函渠
<span style="background-color: orange; border: 1px solid black; display: inline-block; width: 10px; height: 10px;"></span>	完成・一部完成