

矢本石巻道路[河北IC～桃生豊里IC](No.400～No.570)工事進捗状況

< 鳴瀬奥松島IC～石巻河南ICの延長12.4kmを4車線化事業中(2車線無料共用中) >

H25年 8月上旬時点

《工事の種類》


- 改良** 盛土・切土・排水・地盤改良を主に行う工事
例：〇〇改良工事・〇〇道路改良工事
- 橋梁** 車が通行する橋梁をつくる工事
例：〇〇下部工工事・〇〇上部工工事
- 函渠** 人・車・河川が横断する函渠をつくる工事
- トンネル** 車が通行するトンネルをつくる工事
例：〇〇トンネル工事

〔凡例〕

- 橋梁・公道橋
- トンネル
- 道路函渠
- 水路函渠

河北地区下部工工事
受注者：大豊建設（株）
工期：H24. 3. 15～H25. 9. 30

- ① 崎山橋：橋台2基
- ② 稲荷橋：橋台2基
- ③ 山居沢橋：橋台2基 橋脚1基

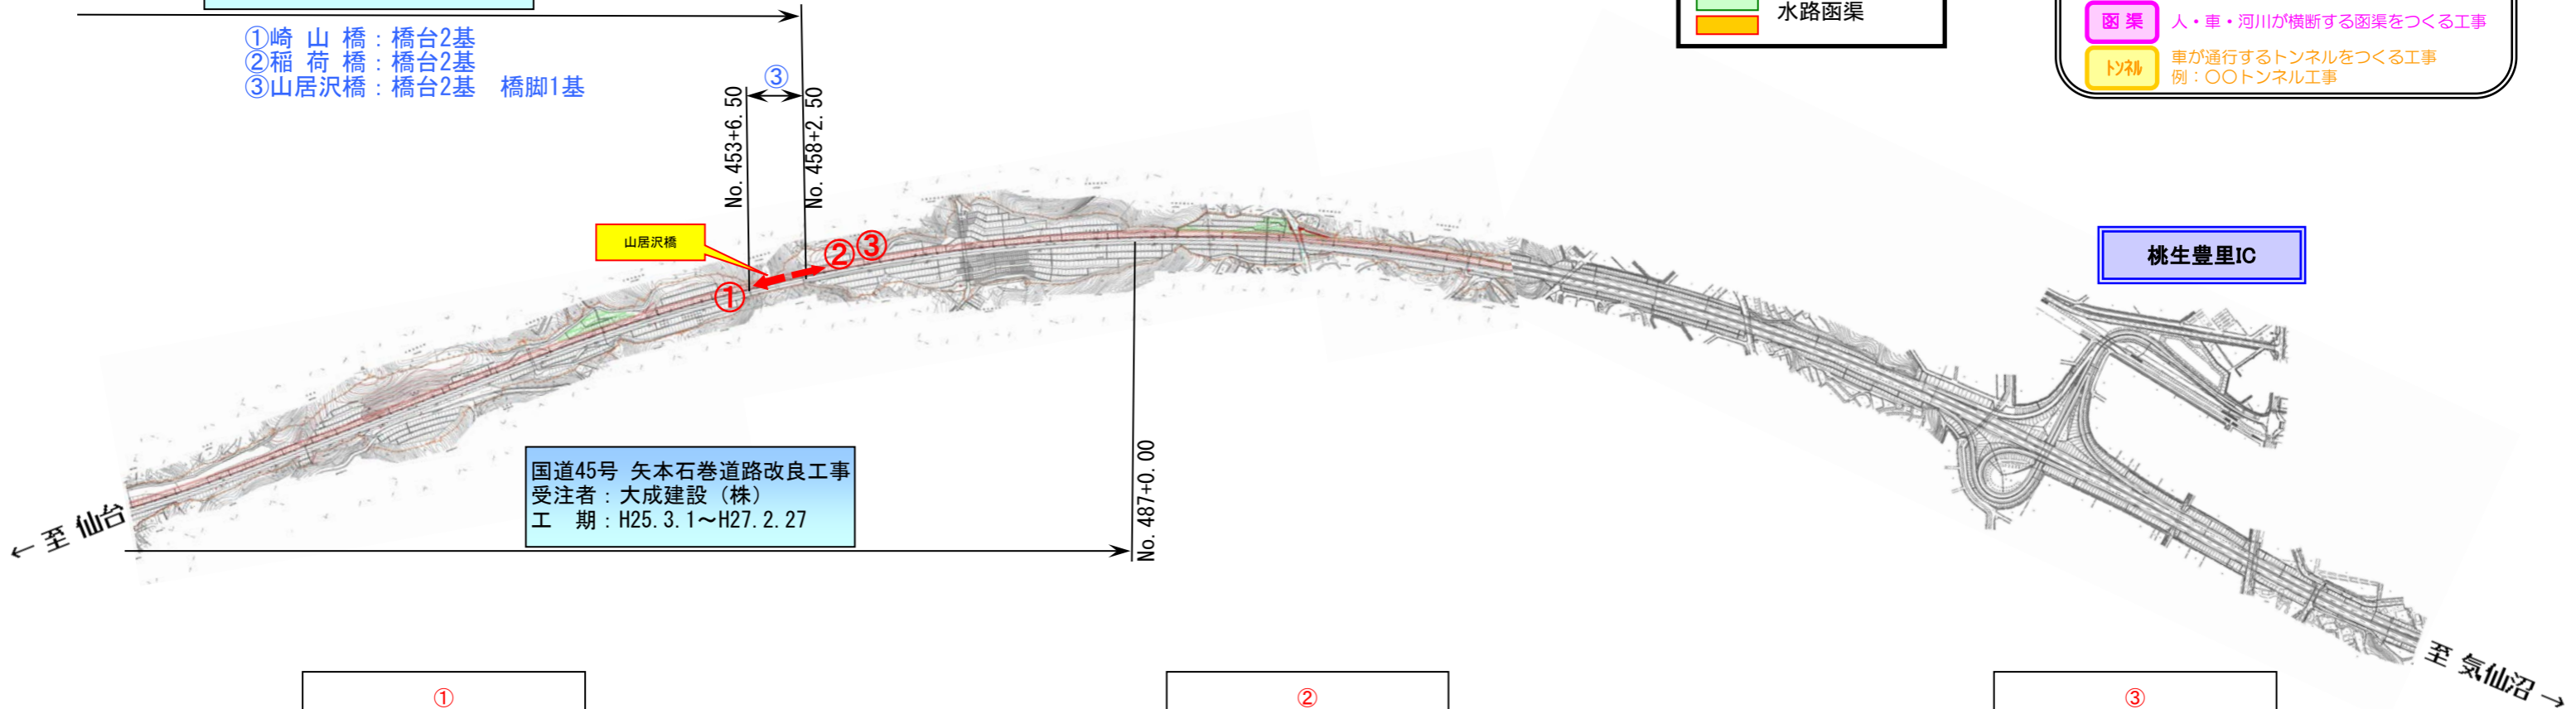

① 終点側から起点側を望む
山居沢橋 橋台(A1)

② 起点側から終点側を望む
山居沢橋 橋脚(P1)

③ 起点側から終点側を望む
山居沢橋 橋台(A2)

