


# 矢本石巻道路[河北IC～桃生豊里IC](No.400～No.570)工事進捗状況

< 石巻河南IC～桃生豊里ICの延長14.1kmの4車線化 >

H27年5月上旬時点

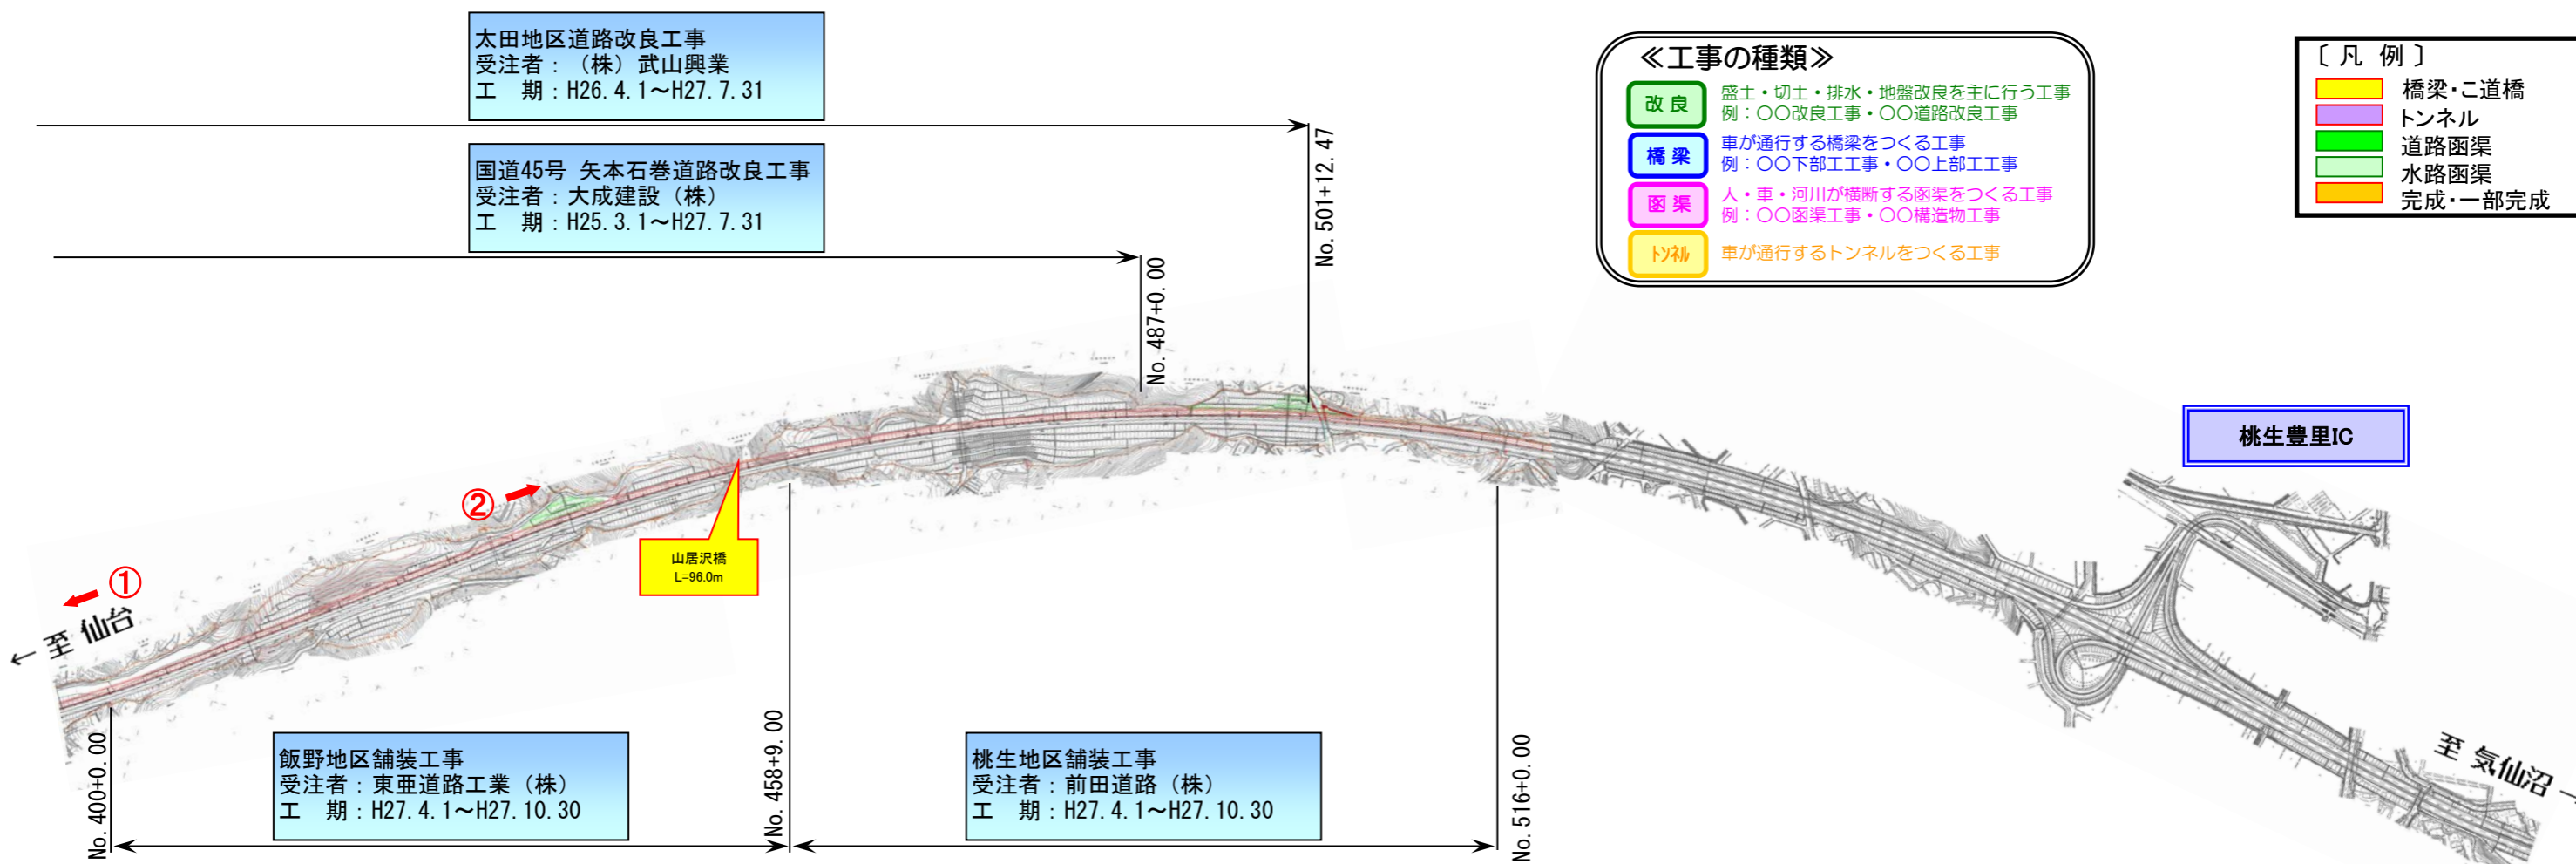

《工事の種類》

- 改良** 盛土・切土・排水・地盤改良を主に行う工事  
例：○○改良工事・○○道路改良工事
- 橋梁** 車が通行する橋梁をつくる工事  
例：○○下部工工事・○○上部工工事
- 函渠** 人・車・河川が横断する函渠をつくる工事  
例：○○函渠工事・○○構造物工事
- トンネル** 車が通行するトンネルをつくる工事

[凡例]

- 橋梁・公道橋
- トンネル
- 道路函渠
- 水路函渠
- 完成・一部完成

① No.400から起点側を望む



② No.435から終点側を望む

