

# 矢本石巻道路[河北IC～桃生豊里IC](No.200～No.400)工事進捗状況

H27年11月上旬時点

< 石巻河南IC～桃生豊里ICの延長14.1kmの4車線化 >




① No.206から終点側を望む



② No.229から終点側を望む

- [凡例]
- 橋梁・公道橋(計画)
  - トンネル(計画)
  - 道路函渠(計画)
  - 水路函渠(計画)
  - 完成・一部完成

河北IC

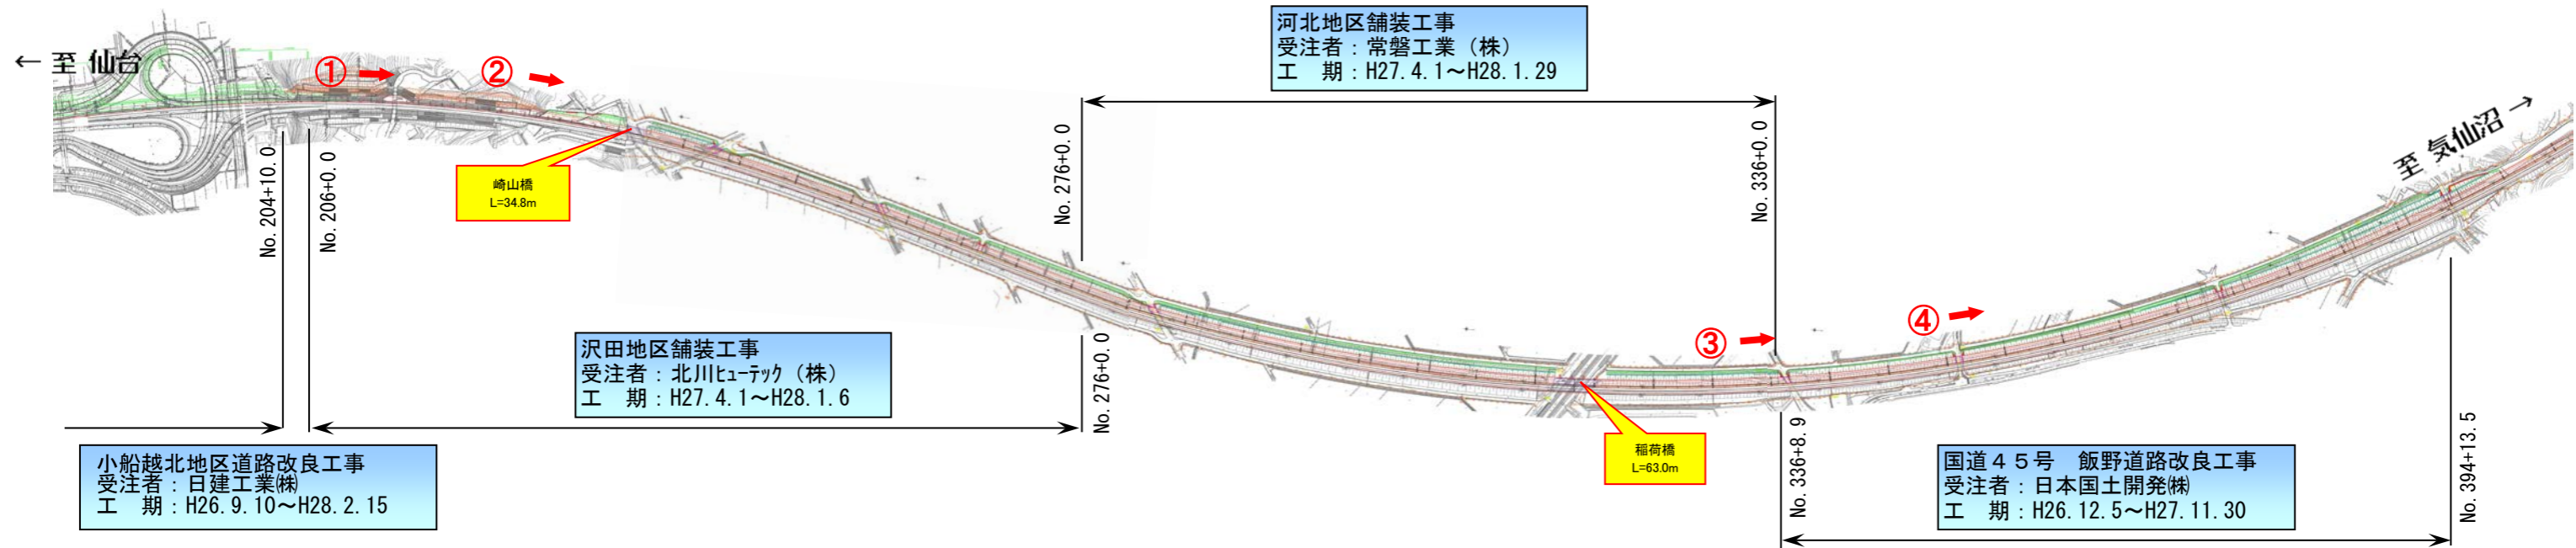

③ No.330から終点側を望む



④ No.351から終点側を望む

- 《工事の種類》
- 改良** 盛土・切土・排水・地盤改良を主に行う工事  
例：〇〇改良工事・〇〇道路改良工事
  - 橋梁** 車が通行する橋梁をつくる工事  
例：〇〇下部工工事・〇〇上部工工事
  - 函渠** 人・車・河川が横断する函渠をつくる工事
  - トンネル** 車が通行するトンネルをつくる工事  
例：〇〇トンネル工事
  - 舗装** 舗装・路盤・排水・路床盛土を主に行う工事  
例：〇〇舗装工事