

# 矢本石巻道路[河北IC～桃生豊里IC](No.400～No.570)工事進捗状況


< 石巻河南IC～桃生豊里ICの延長14.1kmの4車線化 >

H27年11月上旬時点

- 《工事の種類》
- 改良** 盛土・切土・排水・地盤改良を主に行う工事  
例：〇〇改良工事・〇〇道路改良工事
  - 橋梁** 車が通行する橋梁をつくる工事  
例：〇〇下部工工事・〇〇上部工工事
  - 函渠** 人・車・河川が横断する函渠をつくる工事  
例：〇〇函渠工事・〇〇構造物工事
  - トンネル** 車が通行するトンネルをつくる工事

桃生地区舗装工事  
受注者：前田道路（株）  
工期：H27.4.1～H27.12.25

- 〔凡例〕
- 橋梁・公道橋(計画)
  - トンネル(計画)
  - 道路函渠(計画)
  - 水路函渠(計画)
  - 完成・一部完成

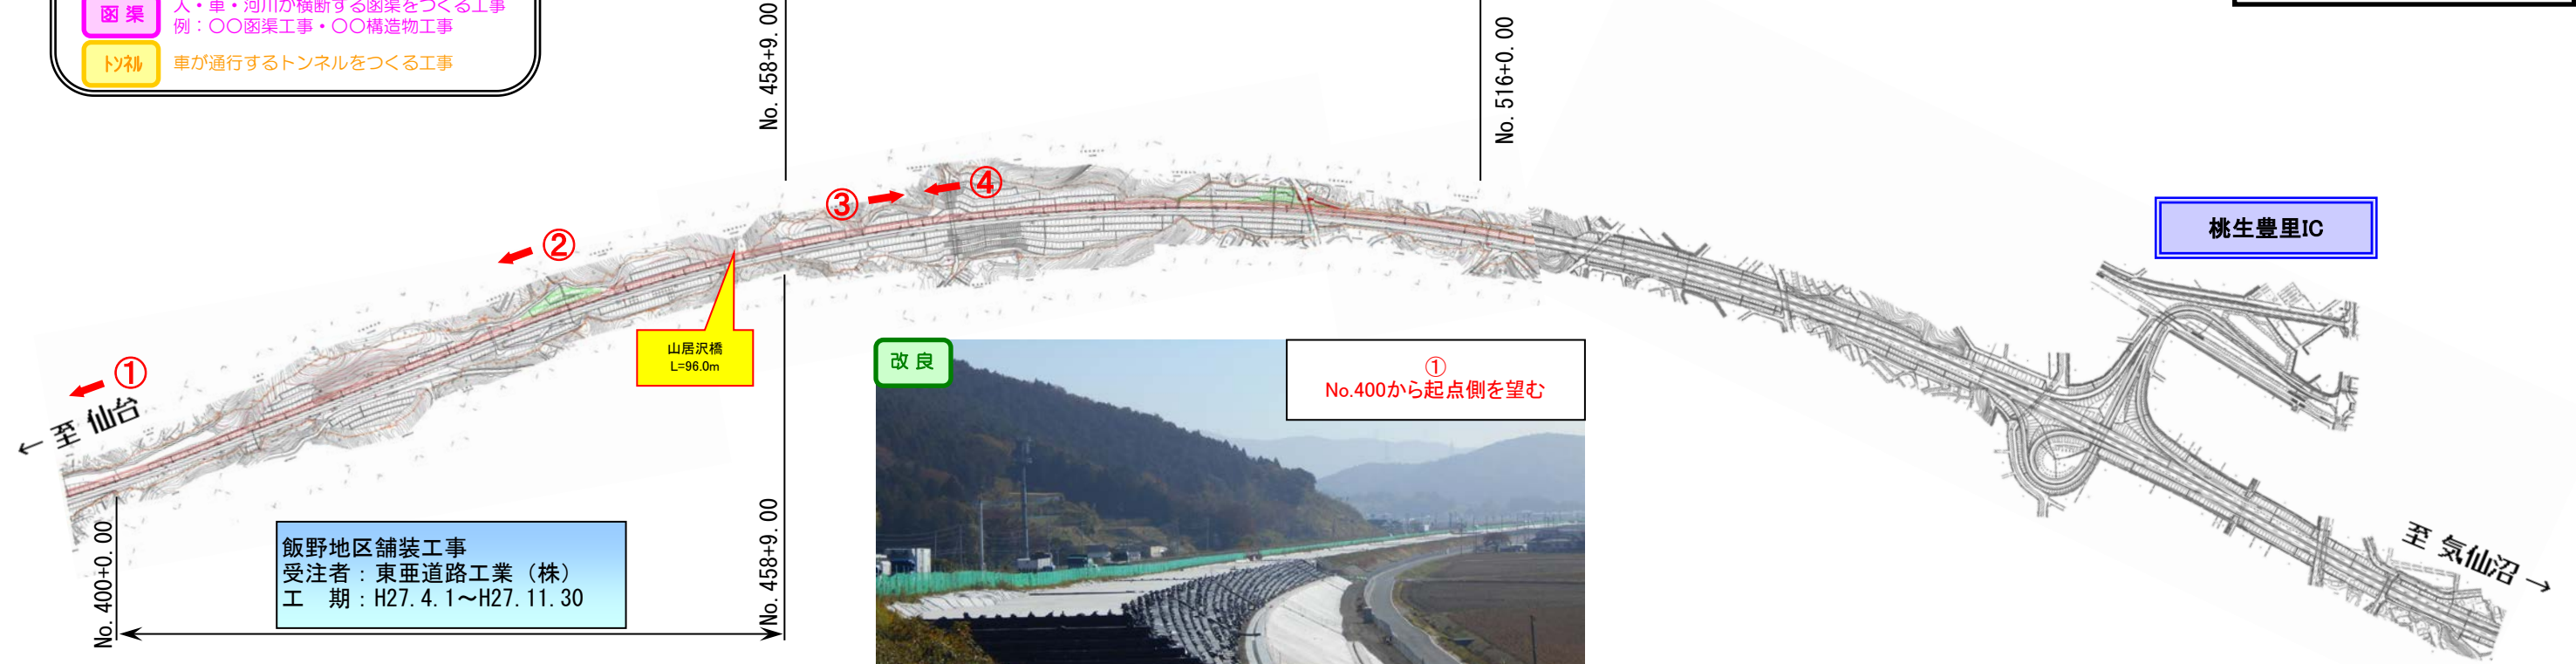

② No.440から起点側を望む



③ No.453から終点側を望む



④ No.472から起点側を望む

