


矢本石巻道路[石巻女川IC～河北IC](No.1085(No.5)～No.200)工事進捗状況

< 石巻河南IC～桃生豊里ICの延長14.1kmの4車線化 >

H28年3月上旬時点

- [凡例]
- 橋梁・二道橋(計画)
 - トンネル(計画)
 - 道路函渠(計画)
 - 水路函渠(計画)
 - 完成・一部完成

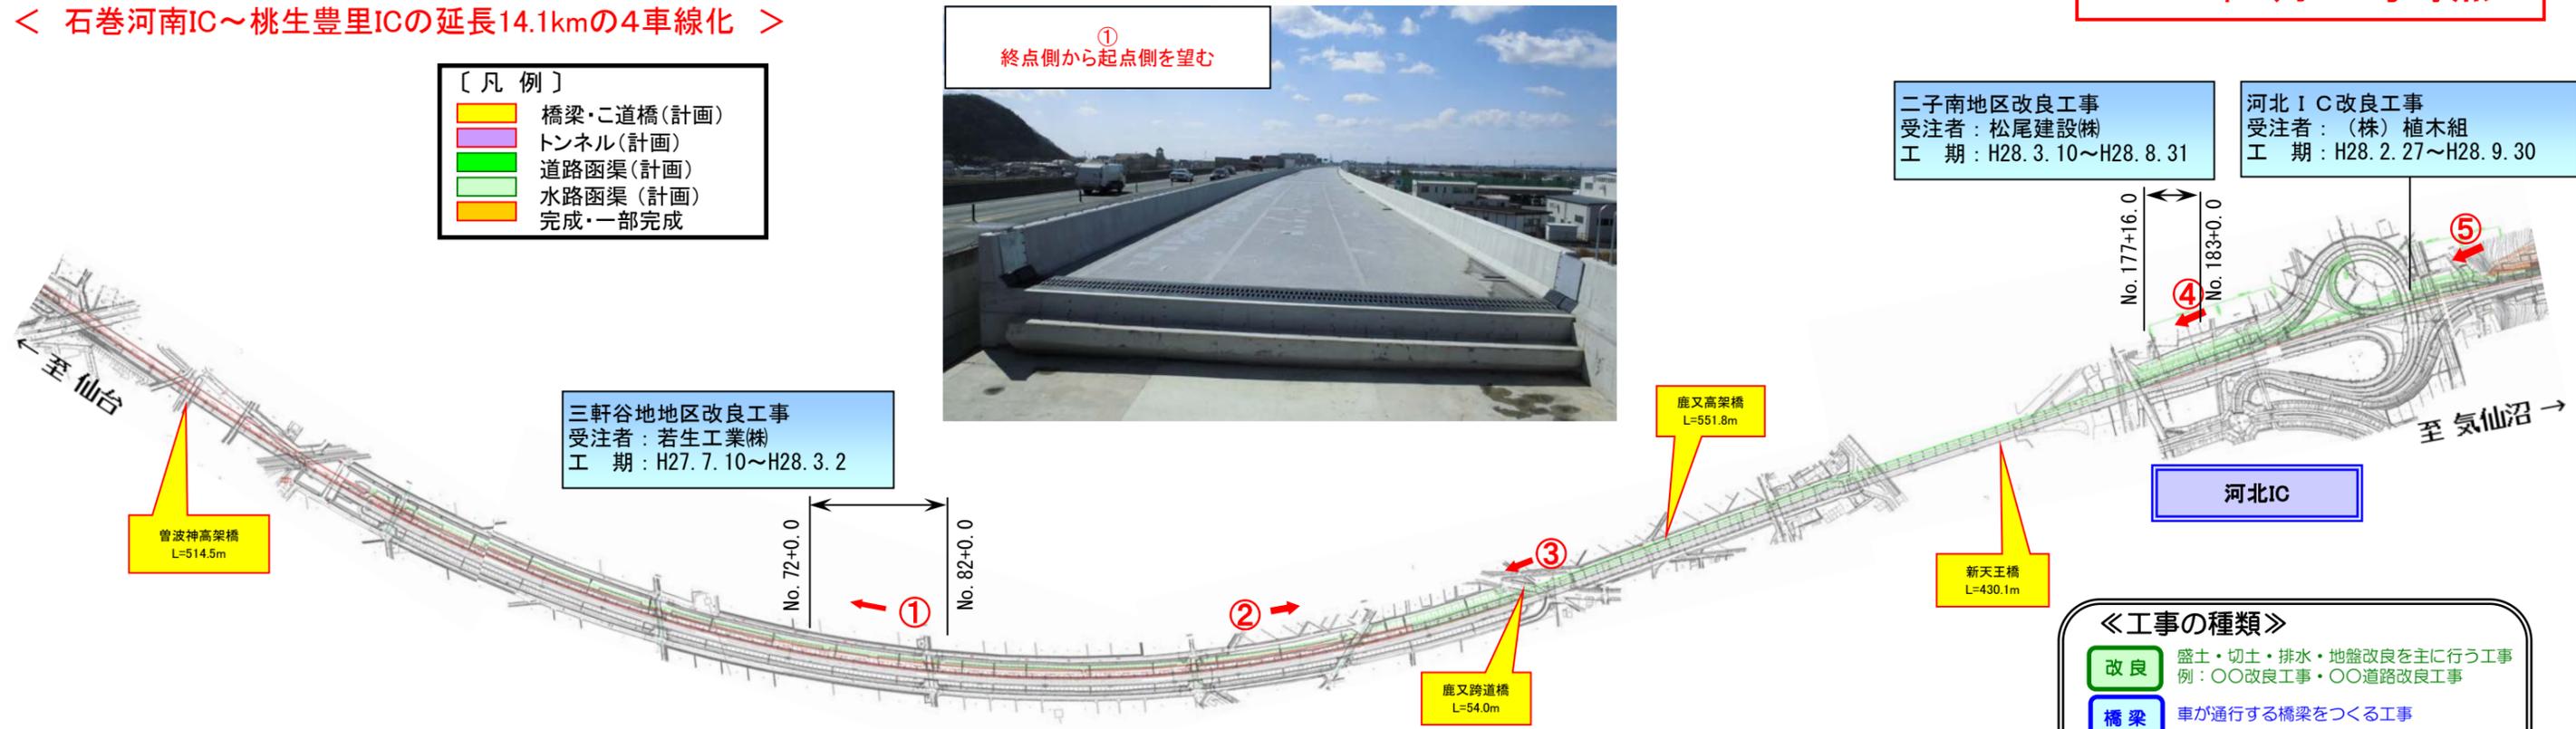

三軒谷地地区改良工事
受注者：若生工業(株)
工期：H27.7.10～H28.3.2

二子南地区改良工事
受注者：松尾建設(株)
工期：H28.3.10～H28.8.31

河北IC改良工事
受注者：(株)植木組
工期：H28.2.27～H28.9.30

- 《工事の種類》
- 改良 盛土・切土・排水・地盤改良を主に行う工事
例：〇〇改良工事・〇〇道路改良工事
 - 橋梁 車が通行する橋梁をつくる工事
 - 函渠 人・車・河川が横断する函渠をつくる工事
例：〇〇函渠工事・〇〇構造物工事
 - トンネル 車が通行するトンネルをつくる工事

② No.105付近から終点側を望む

③ 終点側から起点側を望む
鹿又跨道橋

④ 終点側から起点側を望む
(二子地区から新天王橋方面)

⑤ 河北IC付近
(河南12号BOX)

