

# 矢本石巻道路[河北IC～桃生豊里IC](No.400～No.570)工事進捗状況

< 石巻女川IC～桃生豊里ICの延長12.1kmの4車線化 >


H28年5月上旬時点

《工事の種類》□

改良	盛土・切土・排水・地盤改良を主に行う工事 例：○○改良工事・○○道路改良工事
橋梁	車が通行する橋梁をつくる工事□ 例：○○下部工事・○○上部工事
函渠	人・車・河川が横断する函渠をつくる工事□ 例：○○函渠工事・○○構造物工事□
トンネル	車が通行するトンネルをつくる工事□ 例：○○トンネル工事□
舗装	舗装・路盤・排水・路床盛土を主に行う工事□ 例：○○舗装工事□

〔凡例〕□

橋梁・公道橋（計画）
トンネル（計画）
道路函渠（計画）
水路函渠（計画）
完成・一部完成

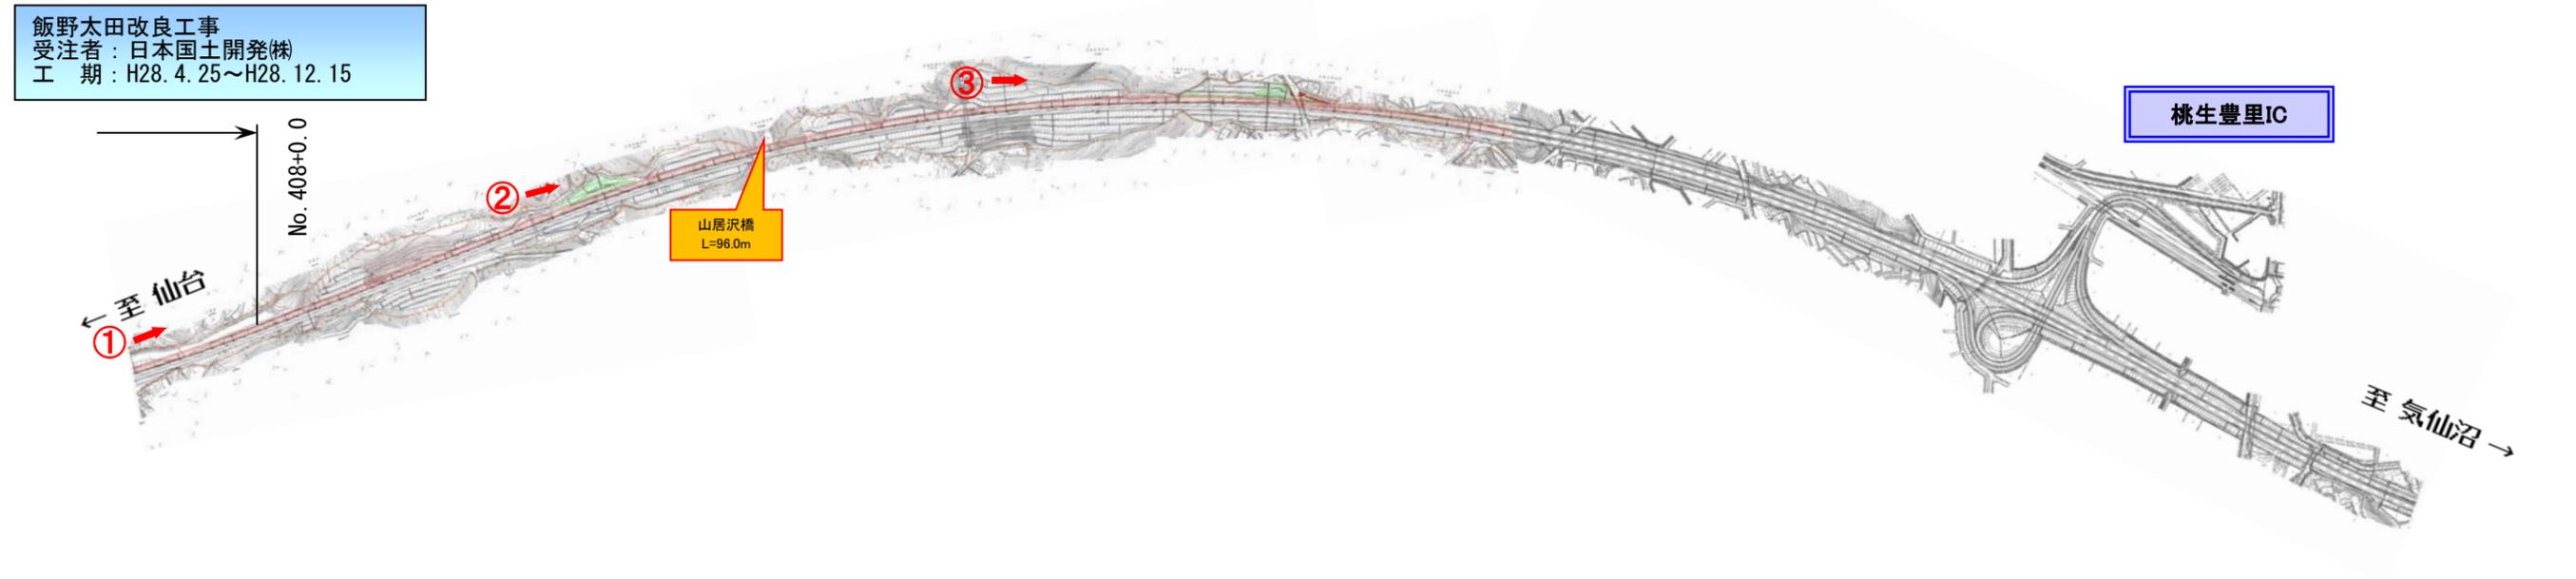

① No.400から終点側を望む



② No.433付近から終点側を望む



③ No.477付近から終点側を望む