

矢本石巻道路[石巻河南IC～石巻女川IC](No.949～No.1085(No.5))工事進捗状況

< 志津川IC～歌津ICの延長7.2kmを2車線事業中 >

H28年7月上旬時点

《工事の種類》

- 改良** 盛土・切土・排水・地盤改良を主に行う工事
例：○○改良工事・○○道路改良工事
- 橋梁** 車が通行する橋梁をつくる工事
例：○○下部工工事・○○上部工工事
- 函渠** 人・車・河川が横断する函渠をつくる工事
例：○○函渠工事・○○構造物工事
- トンネル** 車が通行するトンネルをつくる工事
例：○○トンネル工事
- 舗装** 舗装・路盤・排水・路床盛土を主に行う工事
例：○○舗装工事

〔凡例〕

- 橋梁・こ道橋 (計画)
- トンネル (計画)
- 道路函渠 (計画)
- 水路函渠 (計画)
- 完成・一部完成

深田地区舗装工事
受注者：常磐工業(株)
工期：H28.6.28～H29.3.3


石巻女川地区舗装工事
受注者：東京舗装工業(株)
工期：H28.6.22～H29.3.3

曾波神地区舗装工事
受注者：鹿島道路(株)
工期：H28.6.28～H29.3.10

蛇田北地区改良工事
受注者：松尾建設(株)
工期：H28.3.10～H28.11.7

蛇田南地区改良工事
受注者：若生工業(株)
工期：H28.5.27～H28.9.30

八幡下地区改良工事
受注者：(株)丸本組
工期：H28.5.25～H28.9.30

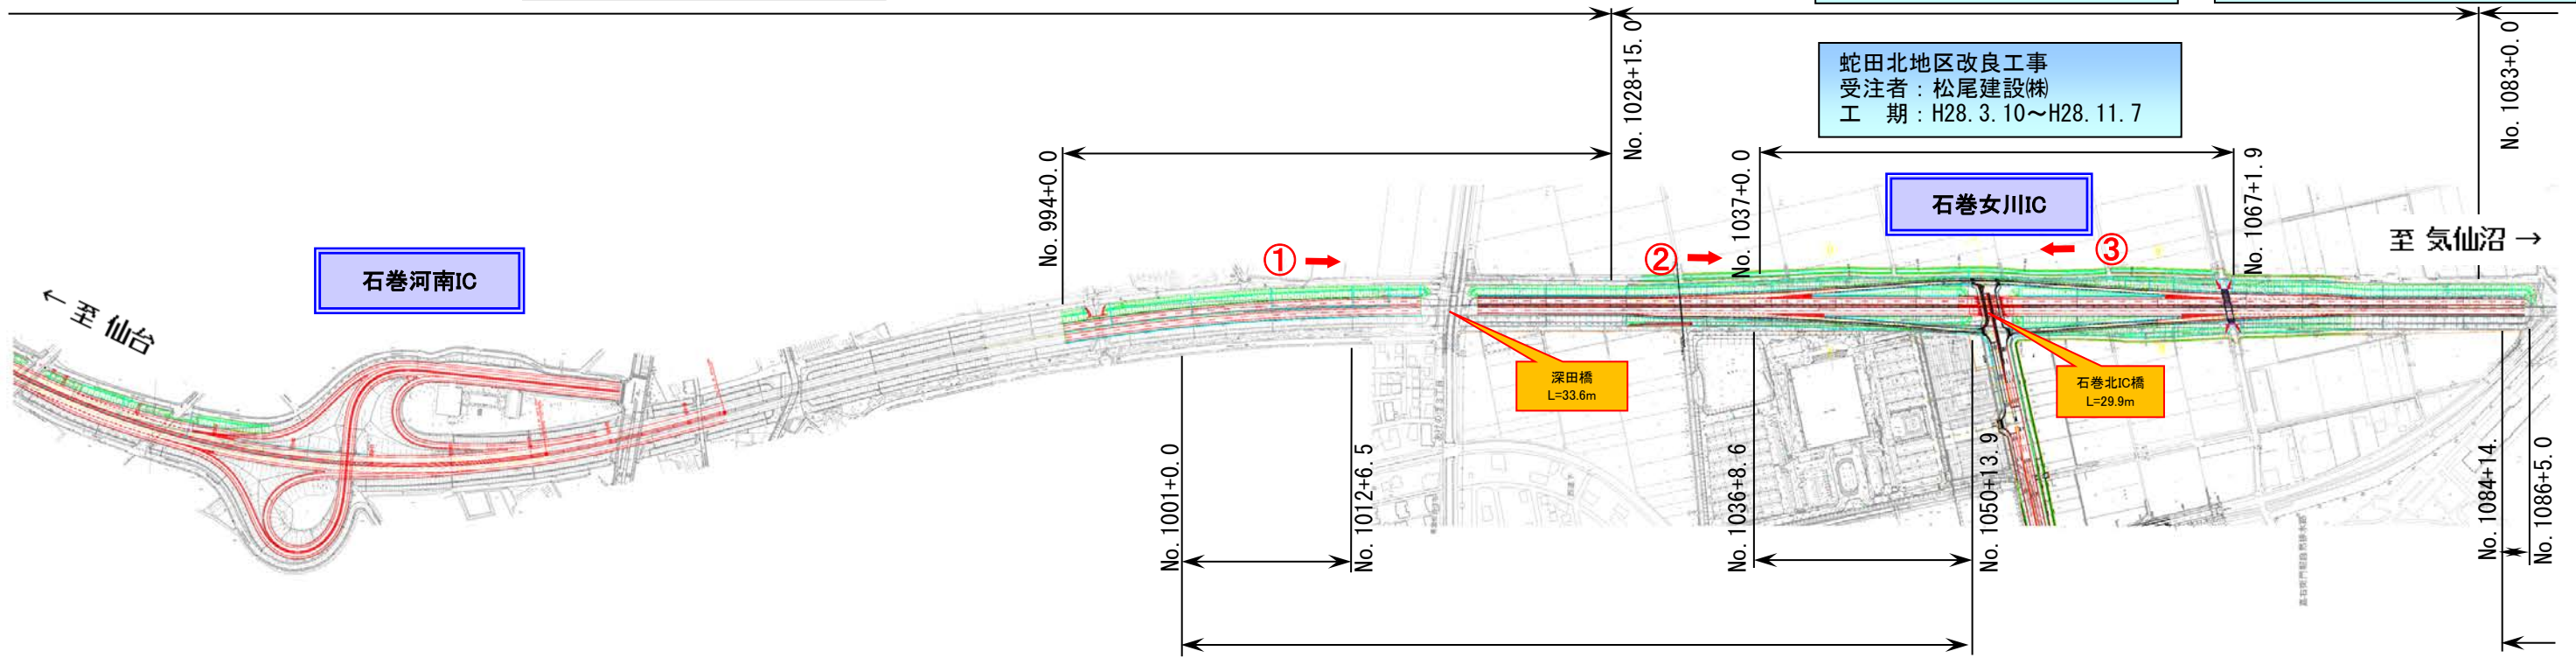

改良

① 起点側から終点側を望む



改良

② 石巻女川IC Dランプ部



改良

③ 石巻女川IC Cランプ部

