

矢本石巻道路[河北IC～桃生豊里IC](No.400～No.570)工事進捗状況

< 石巻女川IC～桃生豊里ICの延長12.1kmの4車線化(4車線化完了しました) >


H29年4月上旬時点

《工事の種類》

改良	盛土・切土・排水・地盤改良を主に行う工事 例：〇〇改良工事・〇〇道路改良工事
橋梁	車が通行する橋梁をつくる工事 例：〇〇下部工工事・〇〇上部工工事
函渠	人・車・河川が横断する函渠をつくる工事 例：〇〇函渠工事・〇〇構造物工事
トンネル	車が通行するトンネルをつくる工事 例：〇〇トンネル工事
舗装	舗装・路盤・排水・路床盛土を主に行う工事 例：〇〇舗装工事

[凡例]

	橋梁・公道橋(計画)
	トンネル(計画)
	道路函渠(計画)
	水路函渠(計画)
	完成・一部完成

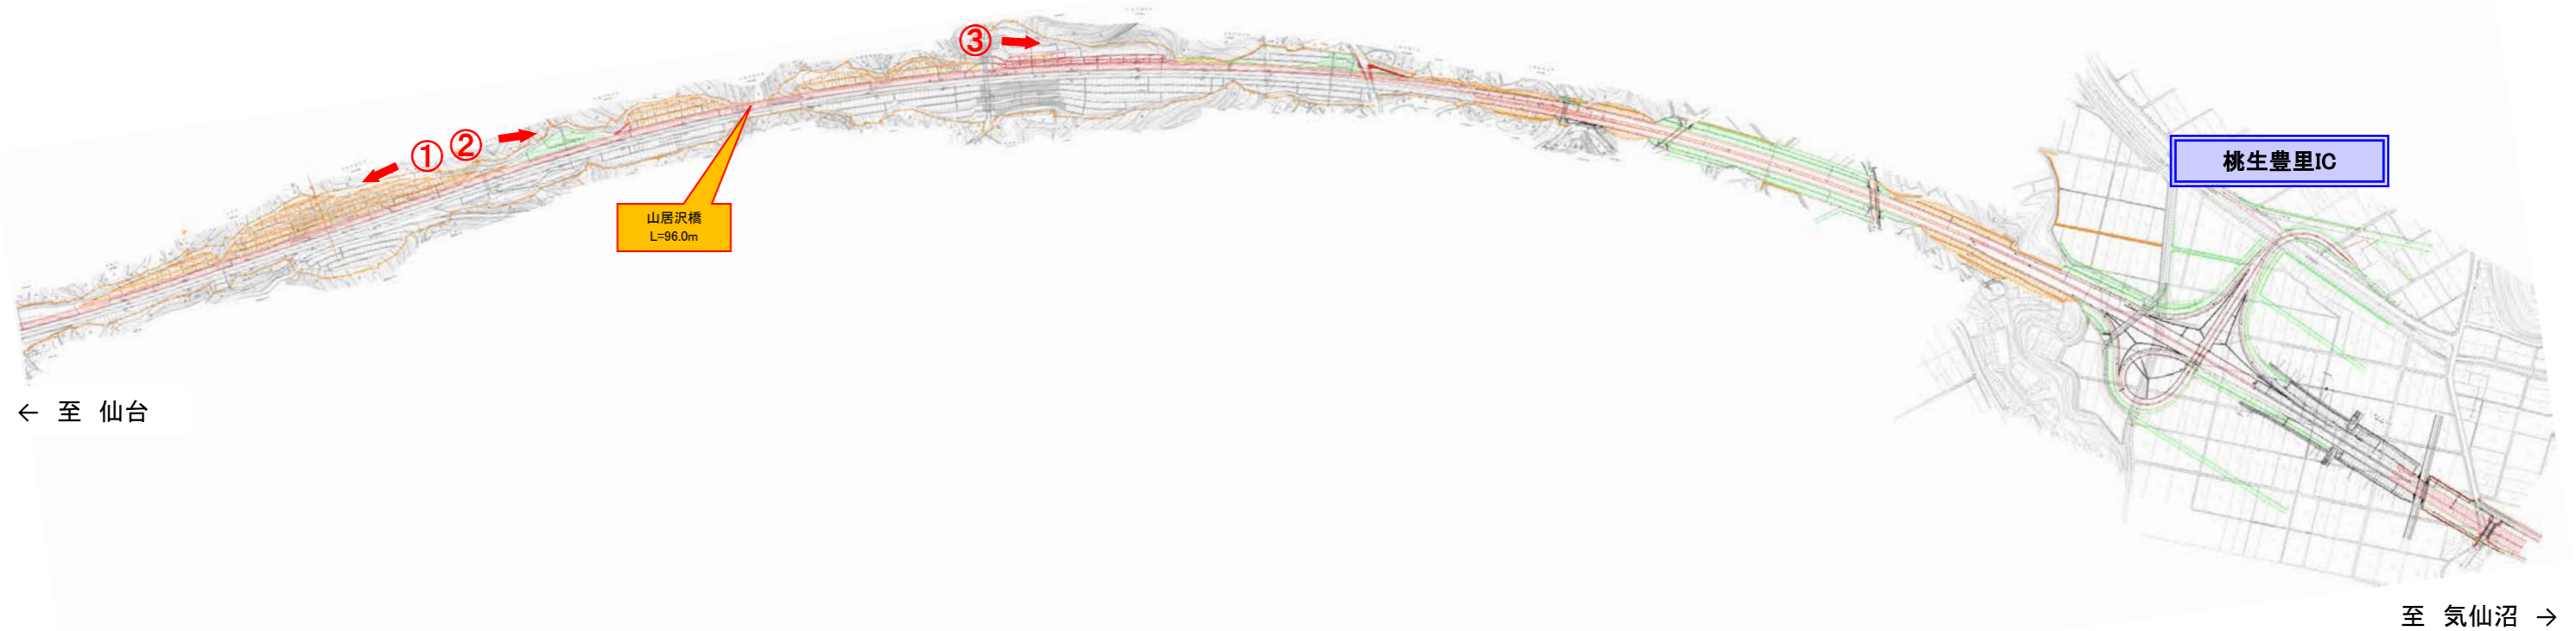

① No.433付近から起点側を望む



② No.433付近から終点側を望む



③ No.472付近から終点側を望む