


阿武隈川荒浜堤防護岸災害復旧工事

請負者：野村建設株式会社 工期：平成26年10月1日～平成28年3月17日

■現在の施工内容
・完成

平面図

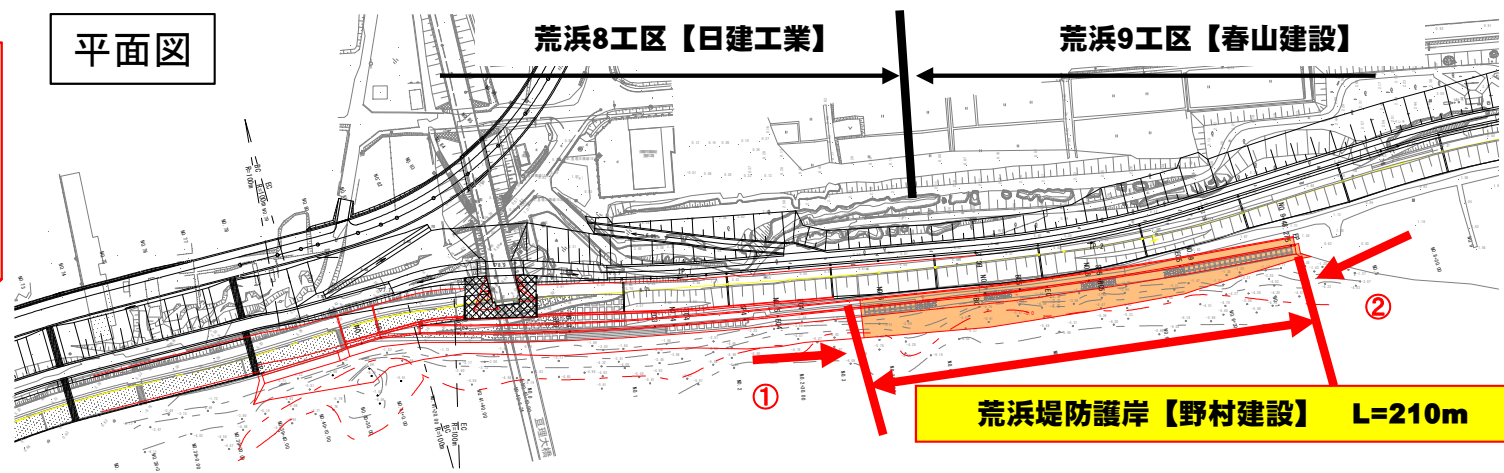


起点より上流側：完成



終点より下流側：完成

断面図

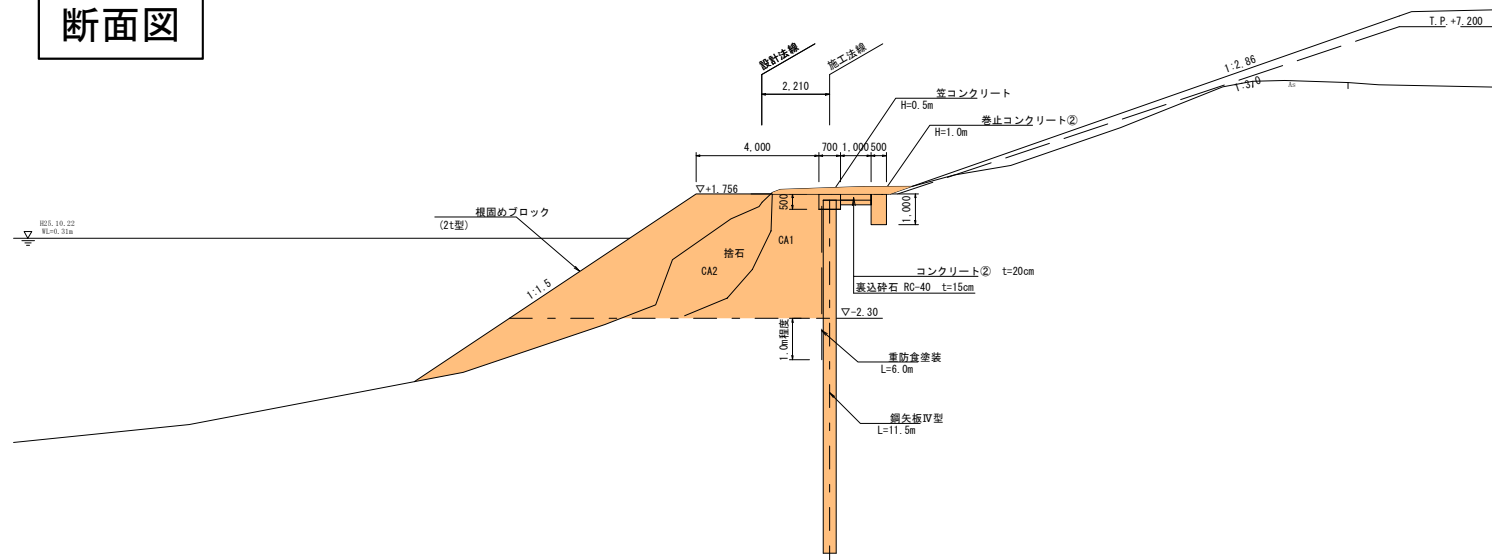


阿武隈川荒浜7工区災害復旧工事

請負者：株式会社本田組 工期：平成27年10月29日～平成28年3月28日

- 現在の施工内容
- <堤防部>
 - ・仮設工(川前工事用道路)
 - <県道部>
 - ・町上下水道新設工事 施工中
 - ・東北電力電柱新設工事 施工中

平面図

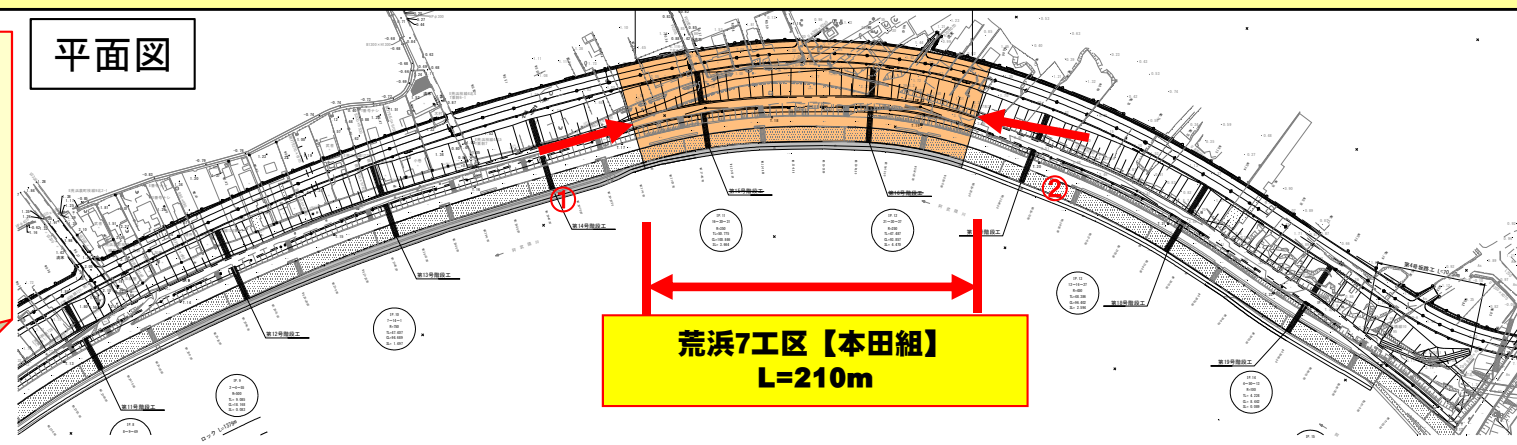

① 起点より上流側：工事用道路造成



② 終点より下流側：工事用道路造成

断面図

