

阿武隈川下流寺島2工区災害復旧工事

請負者：春山建設(株)


工期：平成27年8月1日～平成28年3月21日

■現在の施工内容

- ・構造物撤去(既設鋼矢板)【完了】
- ・掘削(SCP施工基面まで)

平面図

寺島2工区【春山建設】 L=59m

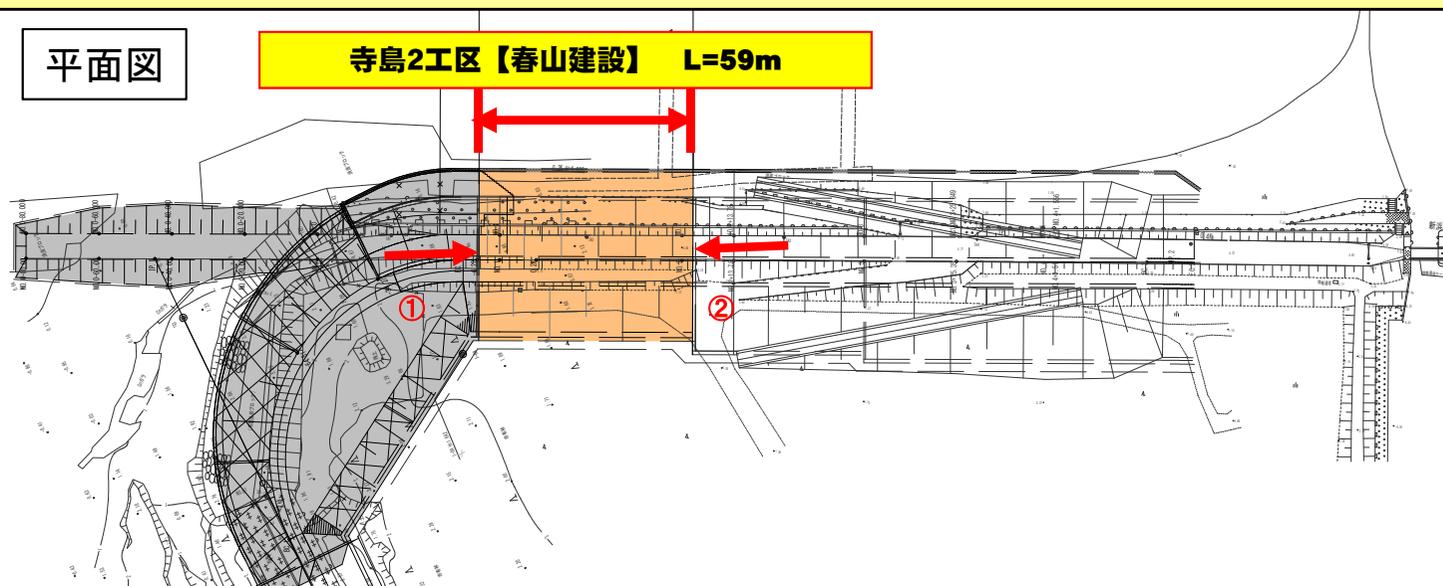


①



2.8

起点より上流側：既設鋼矢板引き抜き

断面図

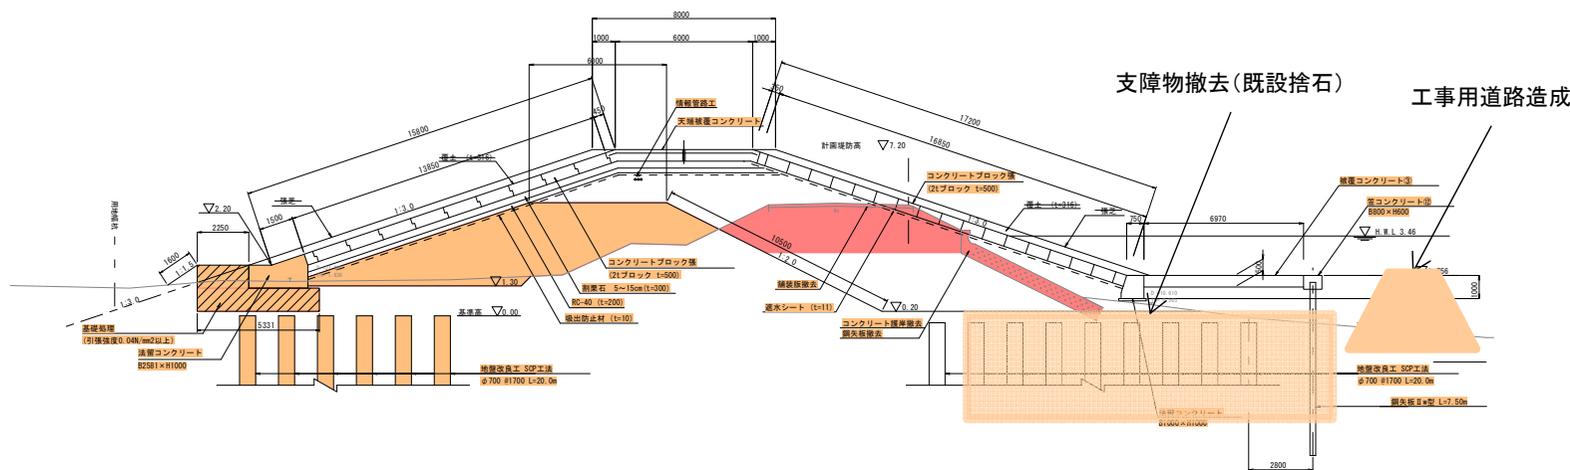

②



2.15


終点より下流側：SCP施工基面掘削

阿武隈川下流寺島3工区災害復旧工事


請負者：伸和興業(株) 工期：平成27年9月1日～平成28年3月22日

- 現在の施工内容
- ・構造物撤去
 - ・仮設工(川表工事用道路)
 - ・基礎処理(川裏)

平面図

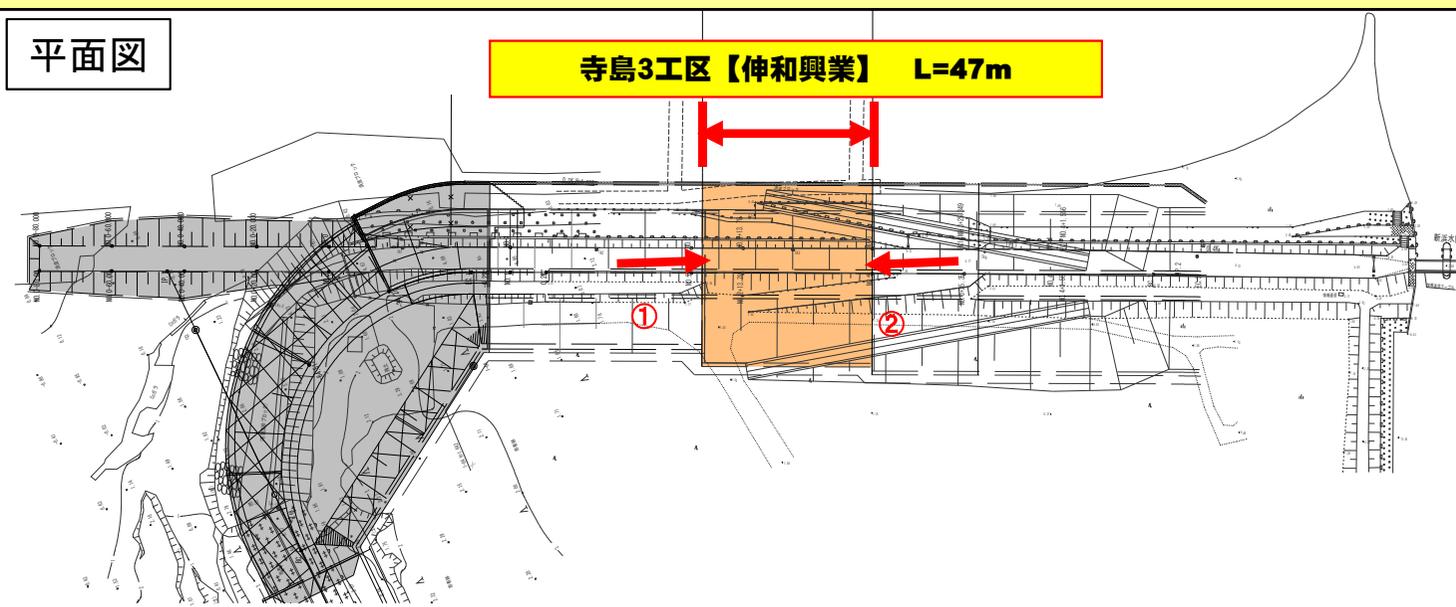

断面図

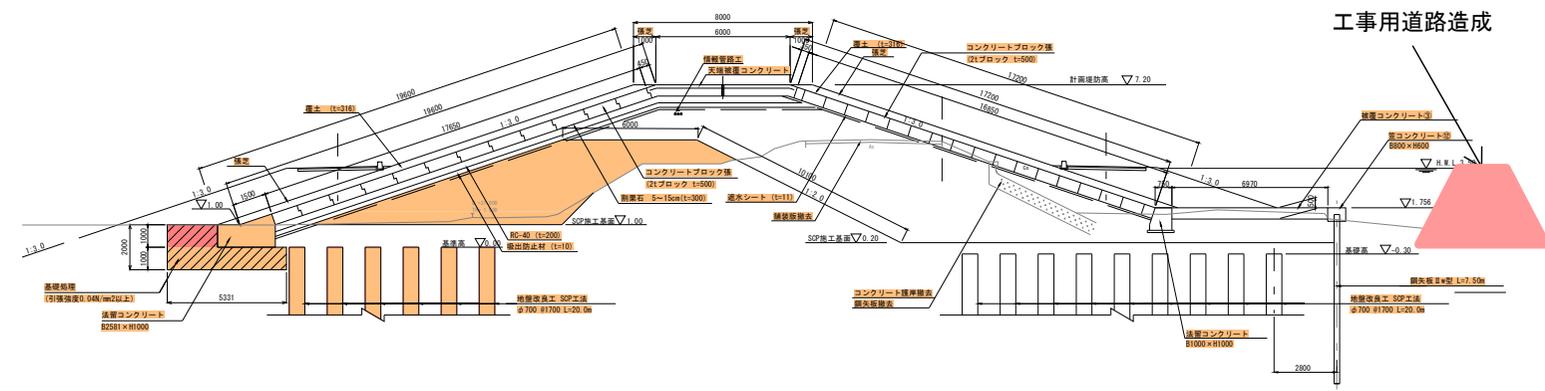

起点より上流側：川裏基礎処理




終点より下流側：工事用道路造成

阿武隈川下流寺島川向下流工区災害復旧工事


請負者：(株)本田組 工期：平成27年9月18日～平成28年3月11日

- 現在の施工内容
- ・基礎処理(川裏)
 - ・1次盛土
 - ・仮設工(川表工事用道路)

平面図

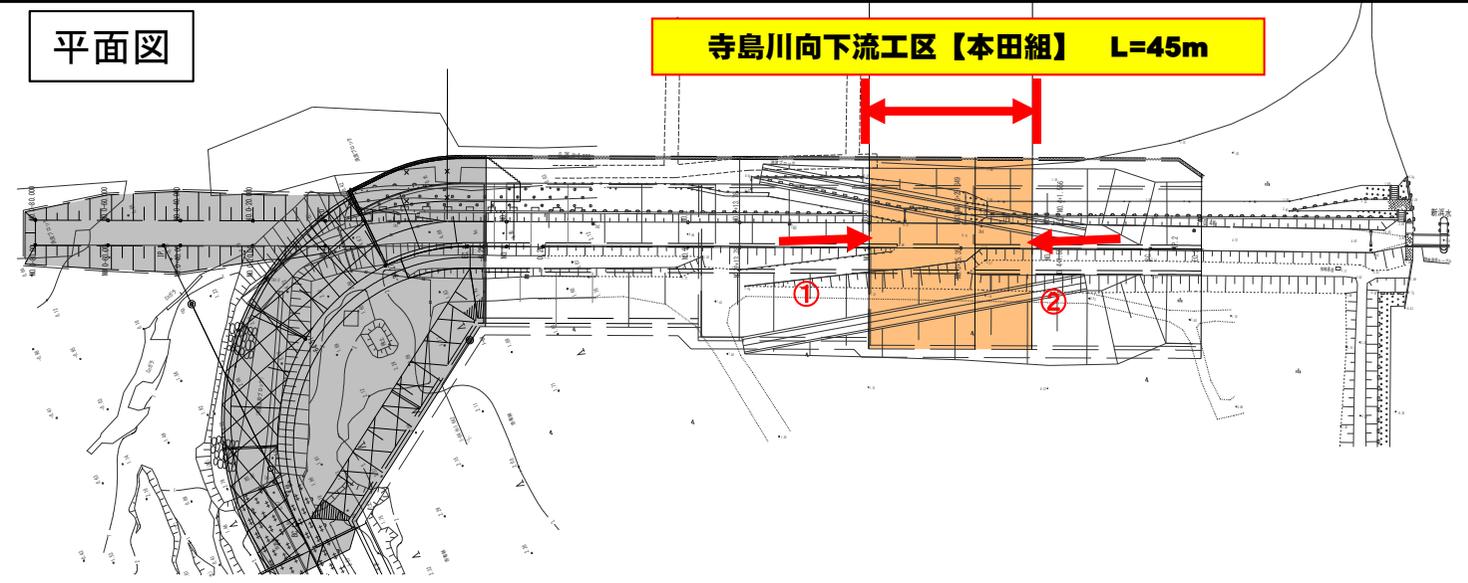

断面図

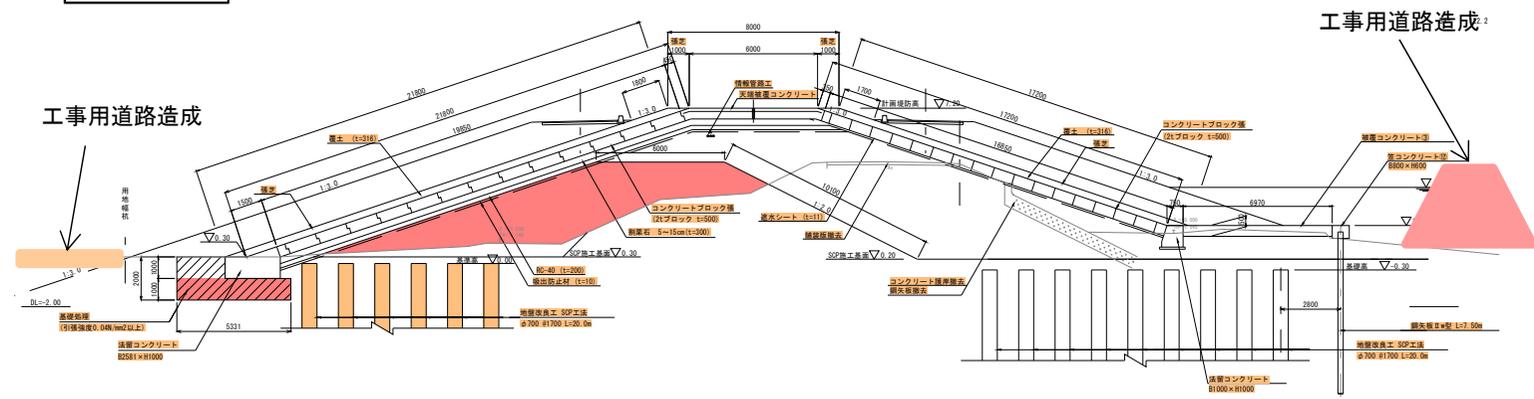

① 起点より上流側: 1次盛土



② 終点より下流側: 基礎処理