



国道45号 復旧・復興事業 **がんばろう!東北** 伊里前・港地区 工事状況のお知らせ vol.4

令和2年2月14日現在
発行：  伊里前・港地区安全連絡協議会
東北地方整備局 仙台河川国道事務所

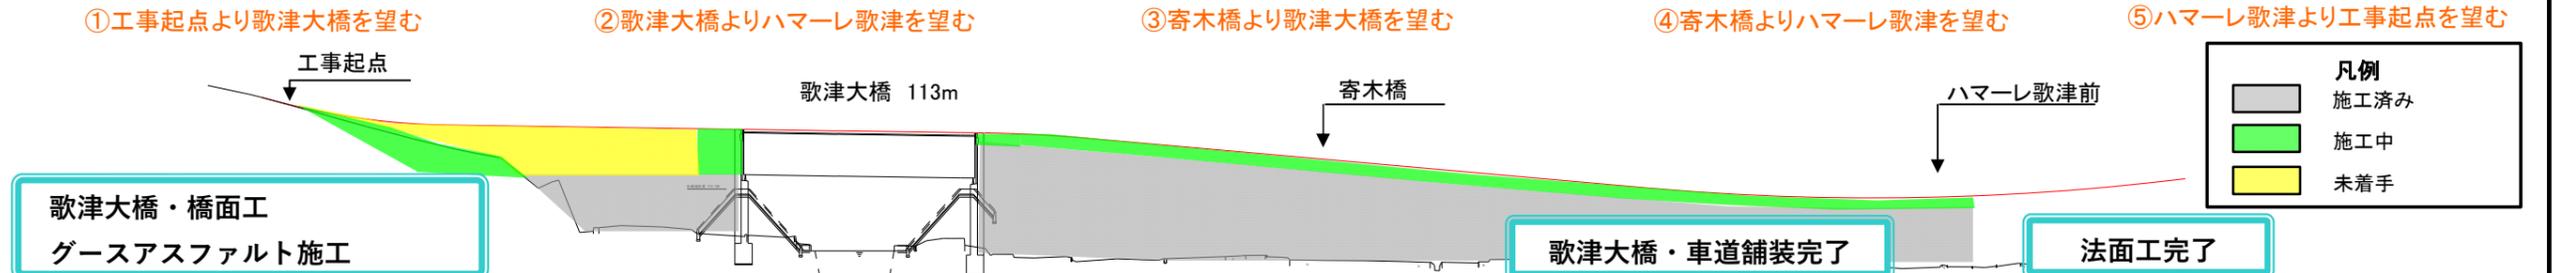

歌津大橋・橋面工
グースアスファルト施工

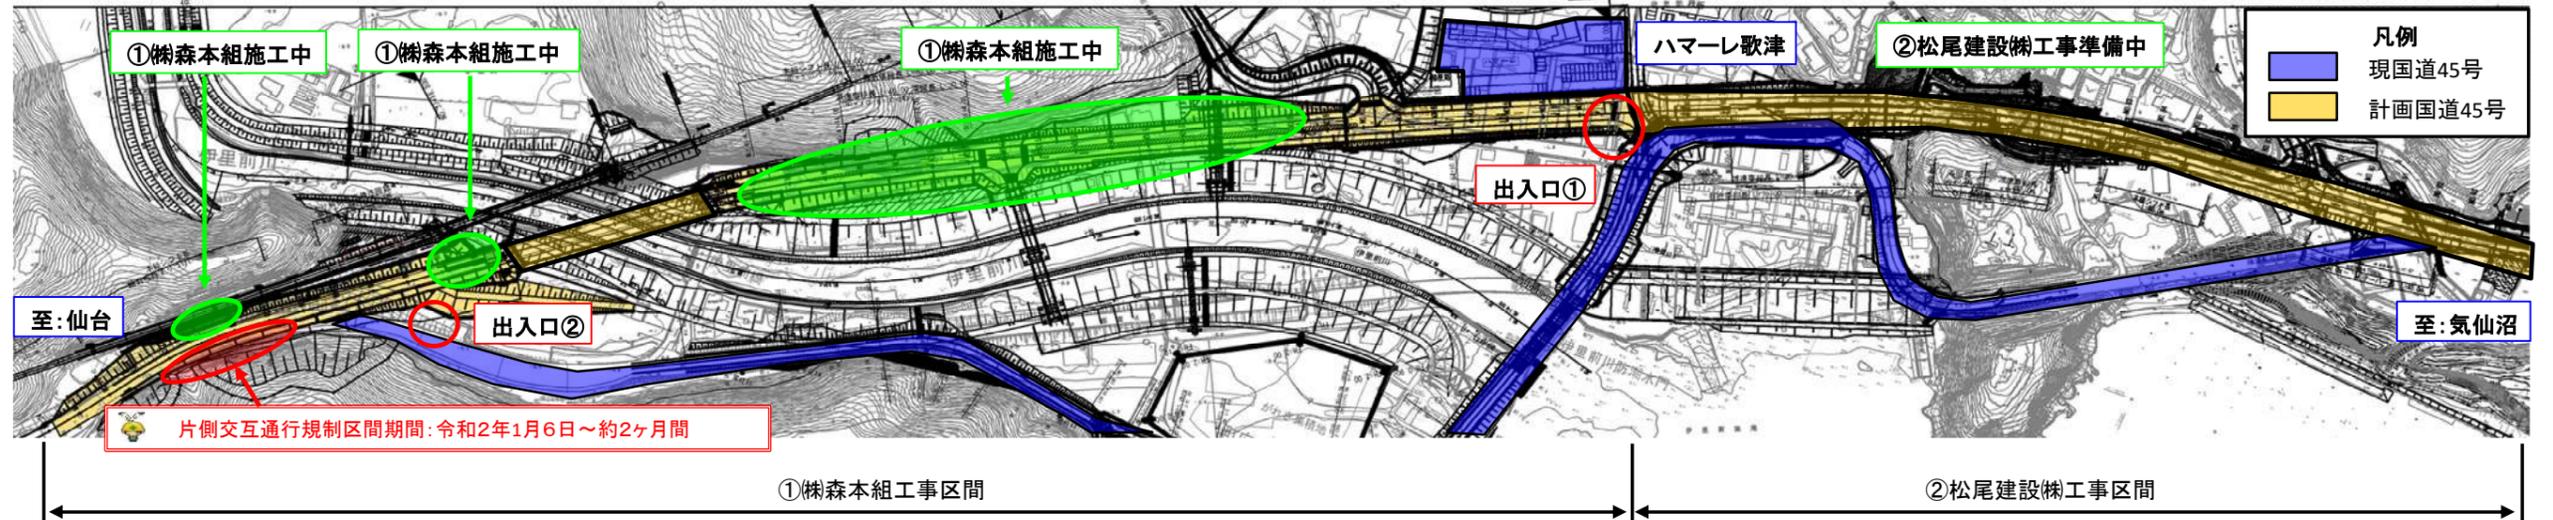

歌津大橋、車道舗装工を行いました。使用したアスファルトは温度が240℃程あり流動性が高く、流し込むように舗装するグースアスファルトという特殊なアスファルトを使用して舗装しました。鋼製の橋に多く使われる舗装となっております。

歌津大橋、車道部の舗装工事が無事、完了しました。

寄木橋付近、法面にモルタル・種子を吹き付け、法面補強工を行いました。

管の浜道路改良舗装工事 現場紹介

松尾建設株式会社

皆様初めまして、松尾建設株式会社と申します。
弊社が行う工事範囲ですが、国道45号線のハマ
ーレ歌津から北側約600mほどになります。
工事内容は主に切土、盛土、舗装工事になります。



現場代理人
千葉 憲之



監理技術者
淵上 浩一郎



工事起点側から望む



工事終点側から望む

※赤枠部分が施工範囲になります

令和元年度 歌津伊里前地区 工事一覧表

| No. | 工事名 | 工期 | 受注者 | 現場事務所TEL |
|-----|--------------|------------------|---------|--------------|
| ① | 歌津地区道路改良舗装工事 | R1.6.26~R2.3.25 | ㈱森本組 | 0226-48-5593 |
| ② | 管の浜道路改良舗装工事 | R1.10.18~R2.3.27 | 松尾建設(株) | 0226-36-2058 |



～ 港地区 工事状況のお知らせ～

① 港地区道路改良工事 施工状況



A1橋台(仙台側)

コンクリート打設後の給熱養生を行って
おります。




A1橋台(仙台側)

シートの中は、足場と型枠が組み立
られています。



A2橋台(気仙沼側)

A2橋台 無事施工完了しております。

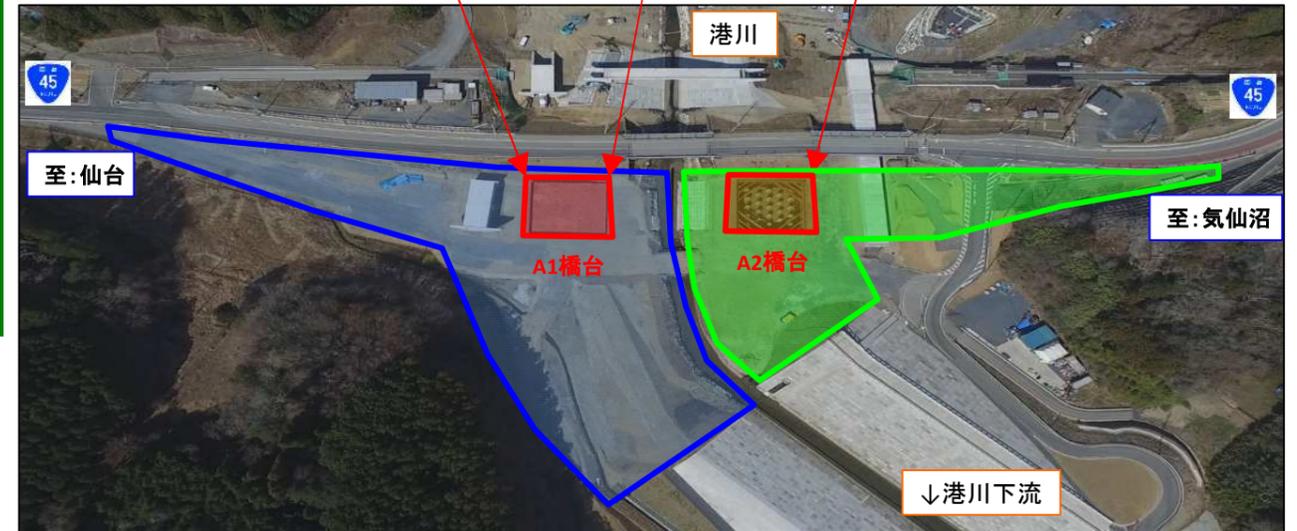

② 歌津港地区護岸工工事 施工状況



法覆護岸工施工状況

護岸の斜面となる部分を、掘削し整形を
行っています。(川側・気仙沼側)



均しコンクリート(川表)完了

河川の水を遮断するシートを敷設し、均し
コンクリートを打設しています。(川側・気仙沼側)



シールコンクリート施工状況

基礎と側溝の間にシールコンクリートを打設して
います。(山側・仙台側)

令和元年度 歌津港地区 工事一覧表


| No. | 工事名 | 工期 | 受注者 | 現場事務所TEL |
|-----|------------|-----------------|----------|--------------|
| ① | 港地区道路改良工事 | H31.4.1~R2.2.28 | 熱海建設(株) | 0226-25-8321 |
| ② | 歌津港地区護岸工工事 | R1.7.2~R2.3.20 | 熱海建設(株) | 0226-25-8015 |
| ③ | 南三陸地区護岸工工事 | R1.10.2~R2.3.30 | (株)佐藤工務店 | 0226-29-6368 |



南三陸地区護岸工工事 現場紹介

株式会社佐藤工務店

11月より本格的に着手致しました。周辺地域へお住いの皆様には、大変ご不便をお掛けしていますが
安全に確実な仕事を行い、早期完成を目指しています。今後ともご理解とご協力をよろしくお願い申し
上げます。

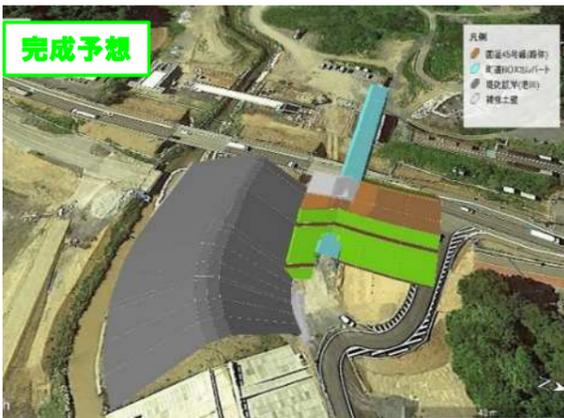

完成予想

護岸工完成予想図となっております。



川裏基礎工完了

護岸の基礎となる基礎ブロックの施工が
完了しました。(川裏側)



BRT腹付盛土・排水工施工状況

BRT沿い、排水設備の側溝を布設して
います。