

# 東北中央自動車道（福島～米沢北間）工事状況



平成26年10月末現在

米沢～米沢北 延長 L=9.0km

福島～米沢 延長 L=28km

山形側 延長 L=11km

福島側 延長 L=17km

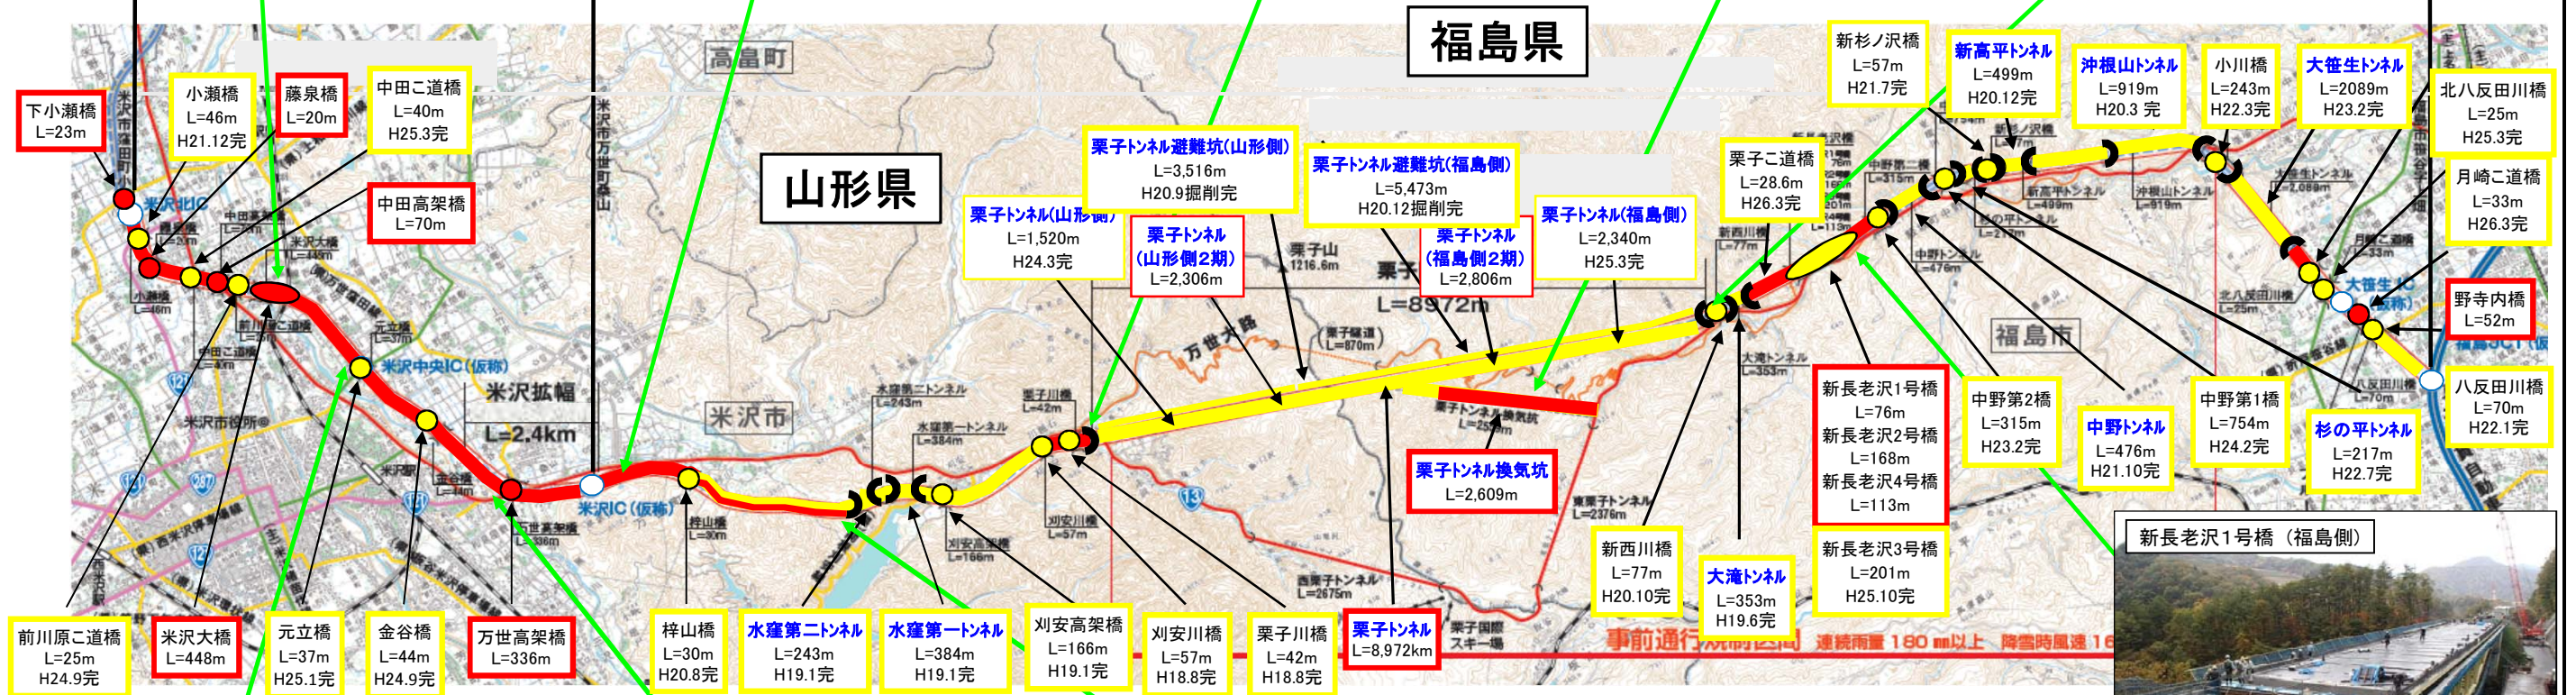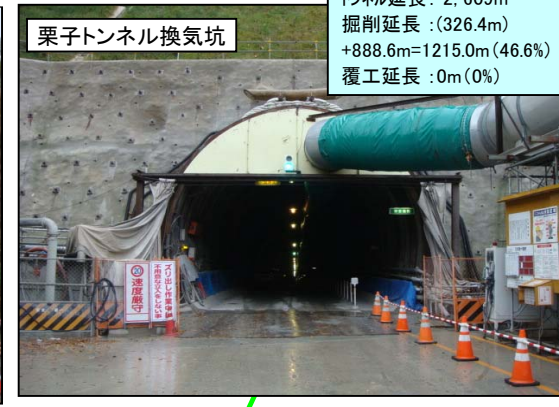

竣工済み

施工中

トンネル:青字